

Legenda:

-  A-14 Znak istniejący
-  A-14 Znak istniejący
-  A-14 Znak projektowany
-  A-14 Znak istniejący do likwidacji/zastąpienia
-  obszar robót objęty zamknięciem
-  istniejące oznakowanie poziome
-  projektowane oznakowanie poziome

PROJEKT

WAREK WÓJCIK
Skorzenyce 958, 26-066 Górnio
NIP: 881150421, REGON: 369073813
tel. 027 165 010


Investor:  **POWIAT JĘDRZEJOWSKI**
ul. 11 Listopada 83, 28-300 Jędrzejów
ZARZĄD DRÓG POWIATOWYCH
ul. Okrzei 83, 28-300 Jędrzejów

Wykonawca:  **TRAKT S.A.**
26-065 Plekoszów, Górnio Szczukowskie 1 k. Kiel.
tel. 41 347-27-01, fax.: 41 345-06-13
biuro@trakt.kielce.pl

Nazwa inwestycji: „Kompleksowa modernizacja drogi powiatowej-
ul. Feliksa Przytkowskiego w Jędrzejowie” - budowa ronda przy ul.
Przytkowskiego, ul. Reymonta, ul. Przemysłowej i ul. Kolejowej

Tytuł rysunku: Oznakowanie tymczasowe - Etap 1

Opracował: mgr inż. Marek Wójcik  Skala: 1: 500 Nr Rysunku: 2

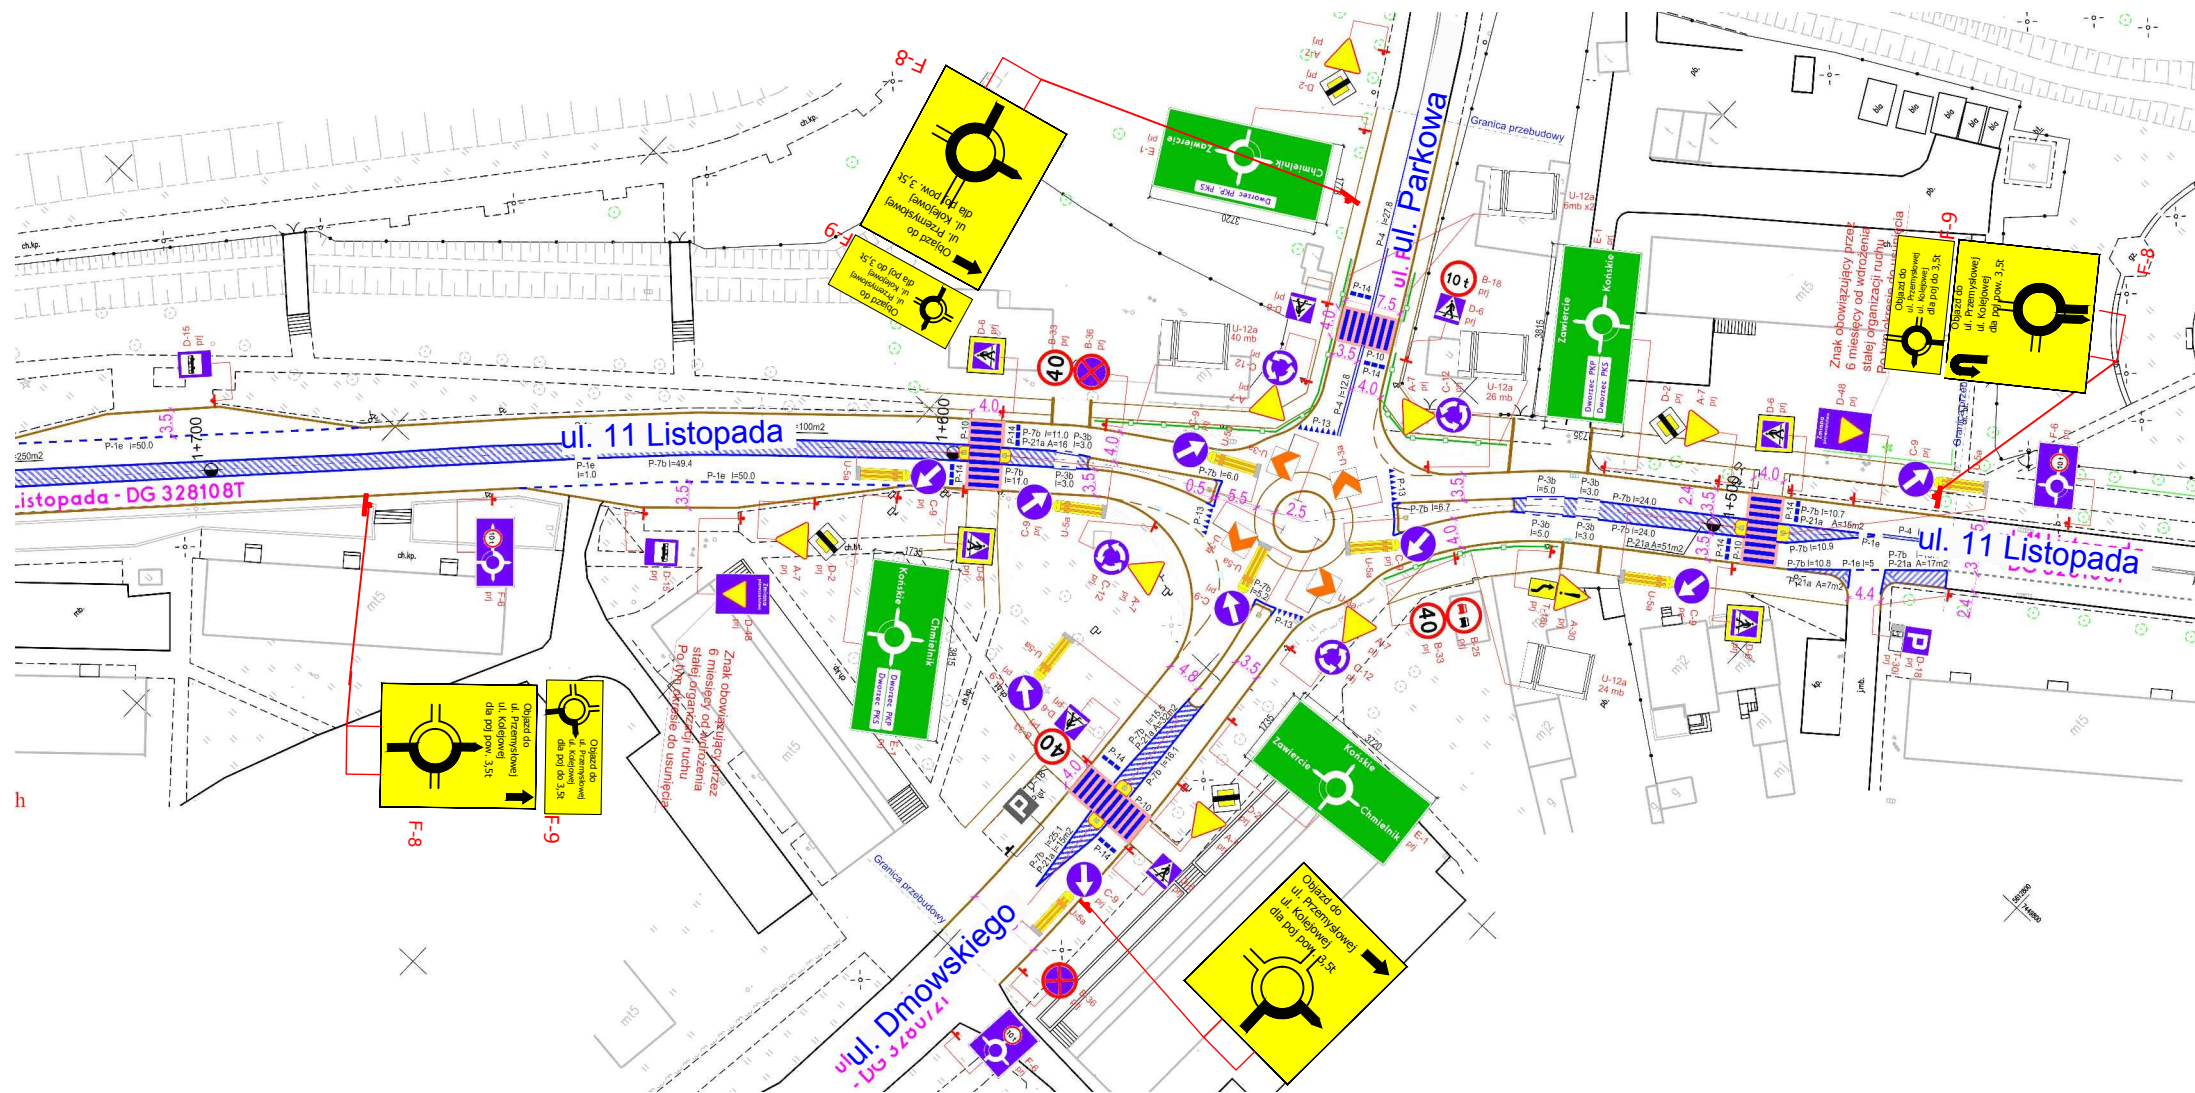

Legenda:

-  A-14 Znak istniejący
-  A-14 Znak istniejący
-  A-14 Znak projektowany
-  A-14 Znak istniejący do likwidacji/zastąpienia
-  istniejące oznakowanie poziome
P-10
-  projektowane oznakowanie poziome
P-10



MAREK WÓJCIK
Skorzeszyce 59B, 26-008 Górno
NIP: 9591509621, REGON: 369573813
tel. 607 166 010

Investor:



POWIAT JĘDRZEJOWSKI
ul. 11 Listopada 83, 28-300 Jędrzejów
ZARZĄD DRÓG POWIATOWYCH
ul. Okrzei 83, 28-300 Jędrzejów

Wykonawca:




TRAKT S.A.
26-065 Piekoszów; Górki Szczukowskie 1 k. Kielce
tel. 41 347-27-01, fax.: 41 345-06-13
biuro@trakt.kielce.pl

Nazwa inwestycji: „Kompleksowa modernizacja drogi powiatowej-
ul. Feliksa Przypkowskiego w Jędrzejowie” - budowa ronda przy ul.
Przypkowskiego, ul. Reymonta, ul. Przemysłowej i ul. Kolejowej

Tytuł rysunku: Oznakowanie tymczasowe - objazd nr 1

Opracował:	mgr inż. Marek Wójcik 	Skala: 1: 1 000	Nr Rysunku: 3
------------	--	--------------------	------------------

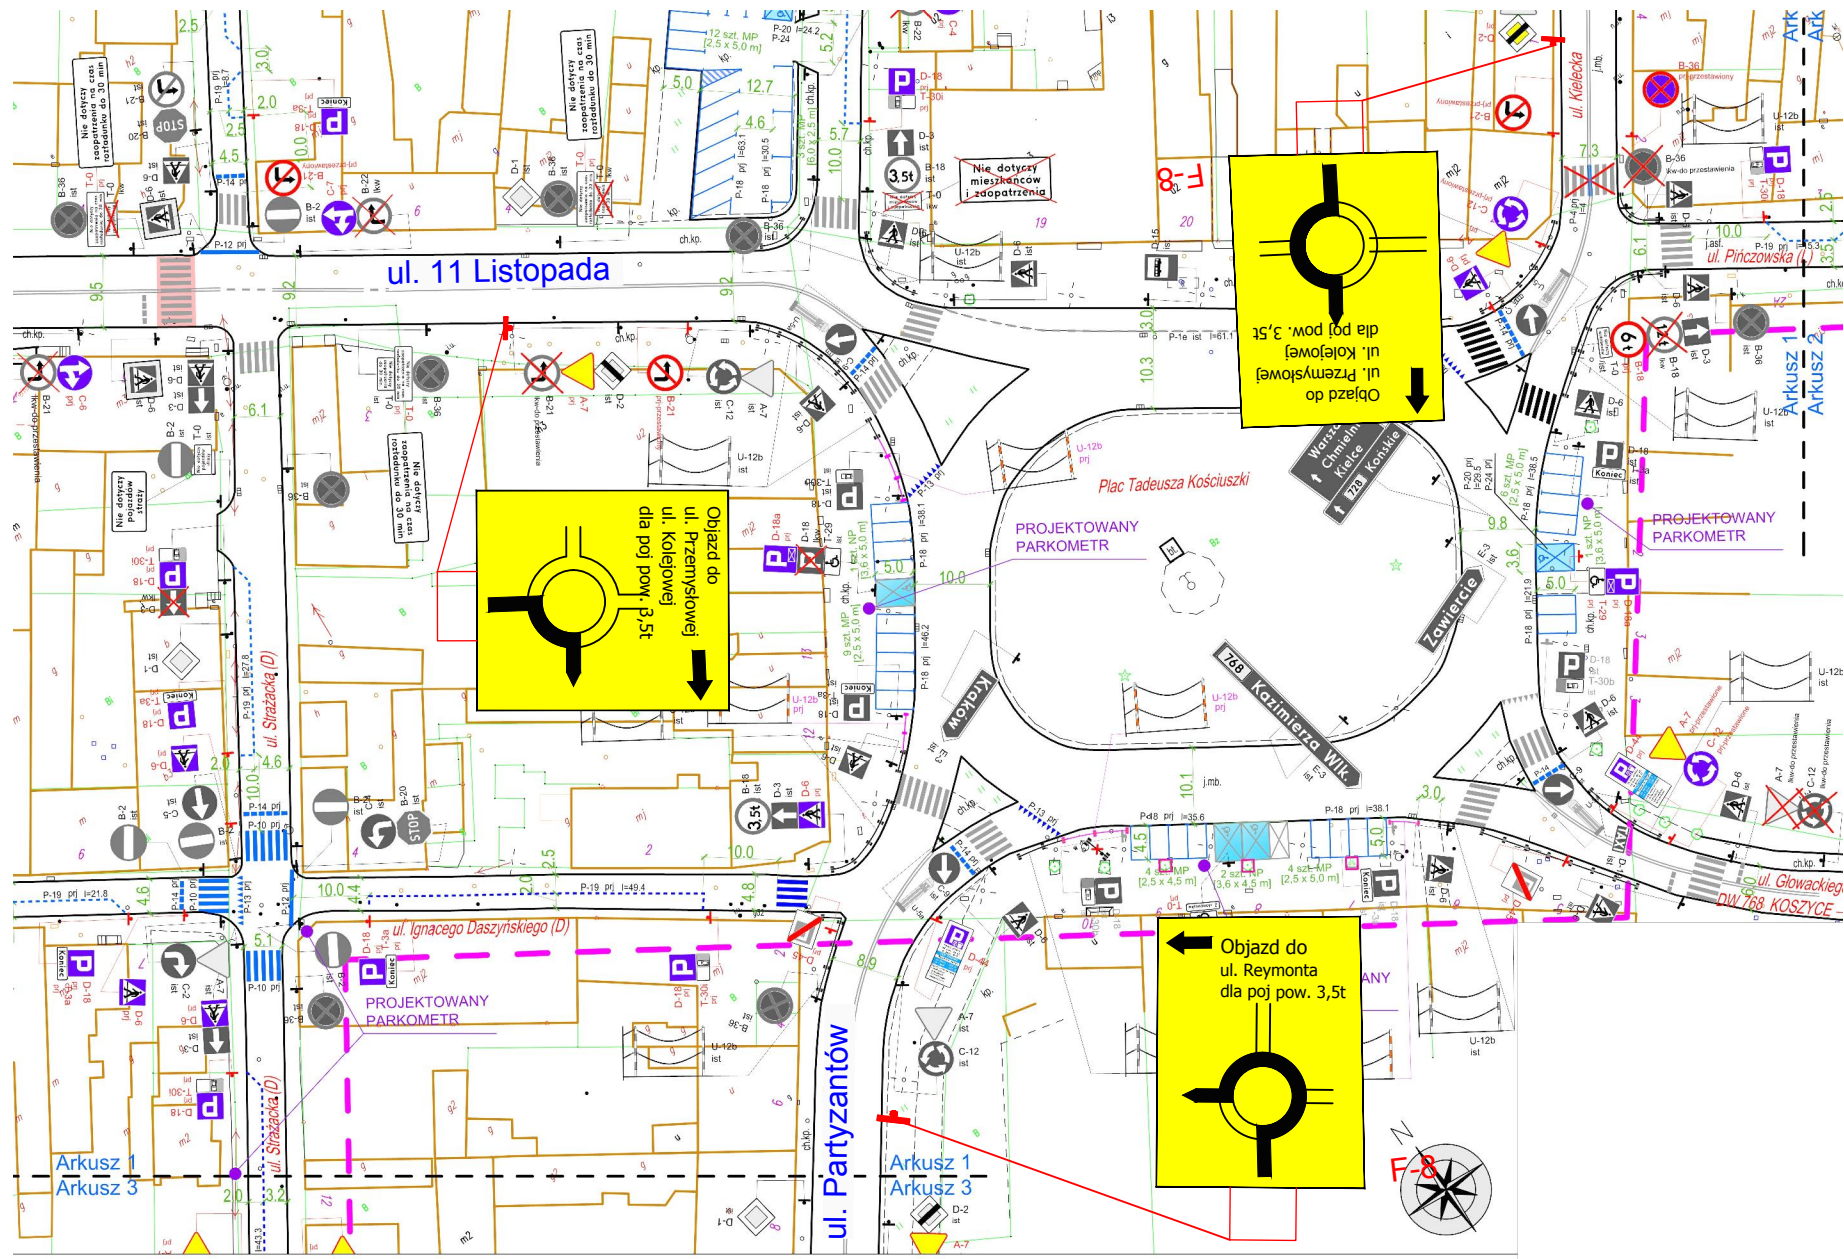

Legenda:

-  A-14 Znak istniejący
-  A-14 Znak istniejący
-  A-14 Znak projektowany
-  A-14 Znak istniejący do likwidacji/zastąpienia

-  istniejące oznakowanie poziome
-  projektowane oznakowanie poziome



MAREK WÓJCIK
Skorzeszyce 59B, 26-008 Górnio
NIP: 9591509621, REGON: 369573813
tel. 607 166 010

Inwestor:



POWIAT JĘDRZEJOWSKI
ul. 11 Listopada 83, 28-300 Jędrzejów
ZARZĄD DRÓG POWIATOWYCH
ul. Okrzei 83, 28-300 Jędrzejów

Wykonawca:




TRAKT S.A.
26-065 Piekoszów; Górki Szczukowskie 1 k. Kielce
tel. 41 347-27-01, fax.: 41 345-06-13
biuro@trakt.kielce.pl

Nazwa inwestycji: „Kompleksowa modernizacja drogi powiatowej-
ul. Feliksa Przypkowskiego w Jędrzejowie” - budowa ronda przy ul.
Przypkowskiego, ul. Reymonta, ul. Przemysłowej i ul. Kolejowej

Tytuł rysunku:
Oznakowanie tymczasowe - objazd nr 1

Opracował:	mgr inż. Marek Wójcik 	Skala: 1: 1000	Nr Rysunku: 4
------------	--	-------------------	------------------

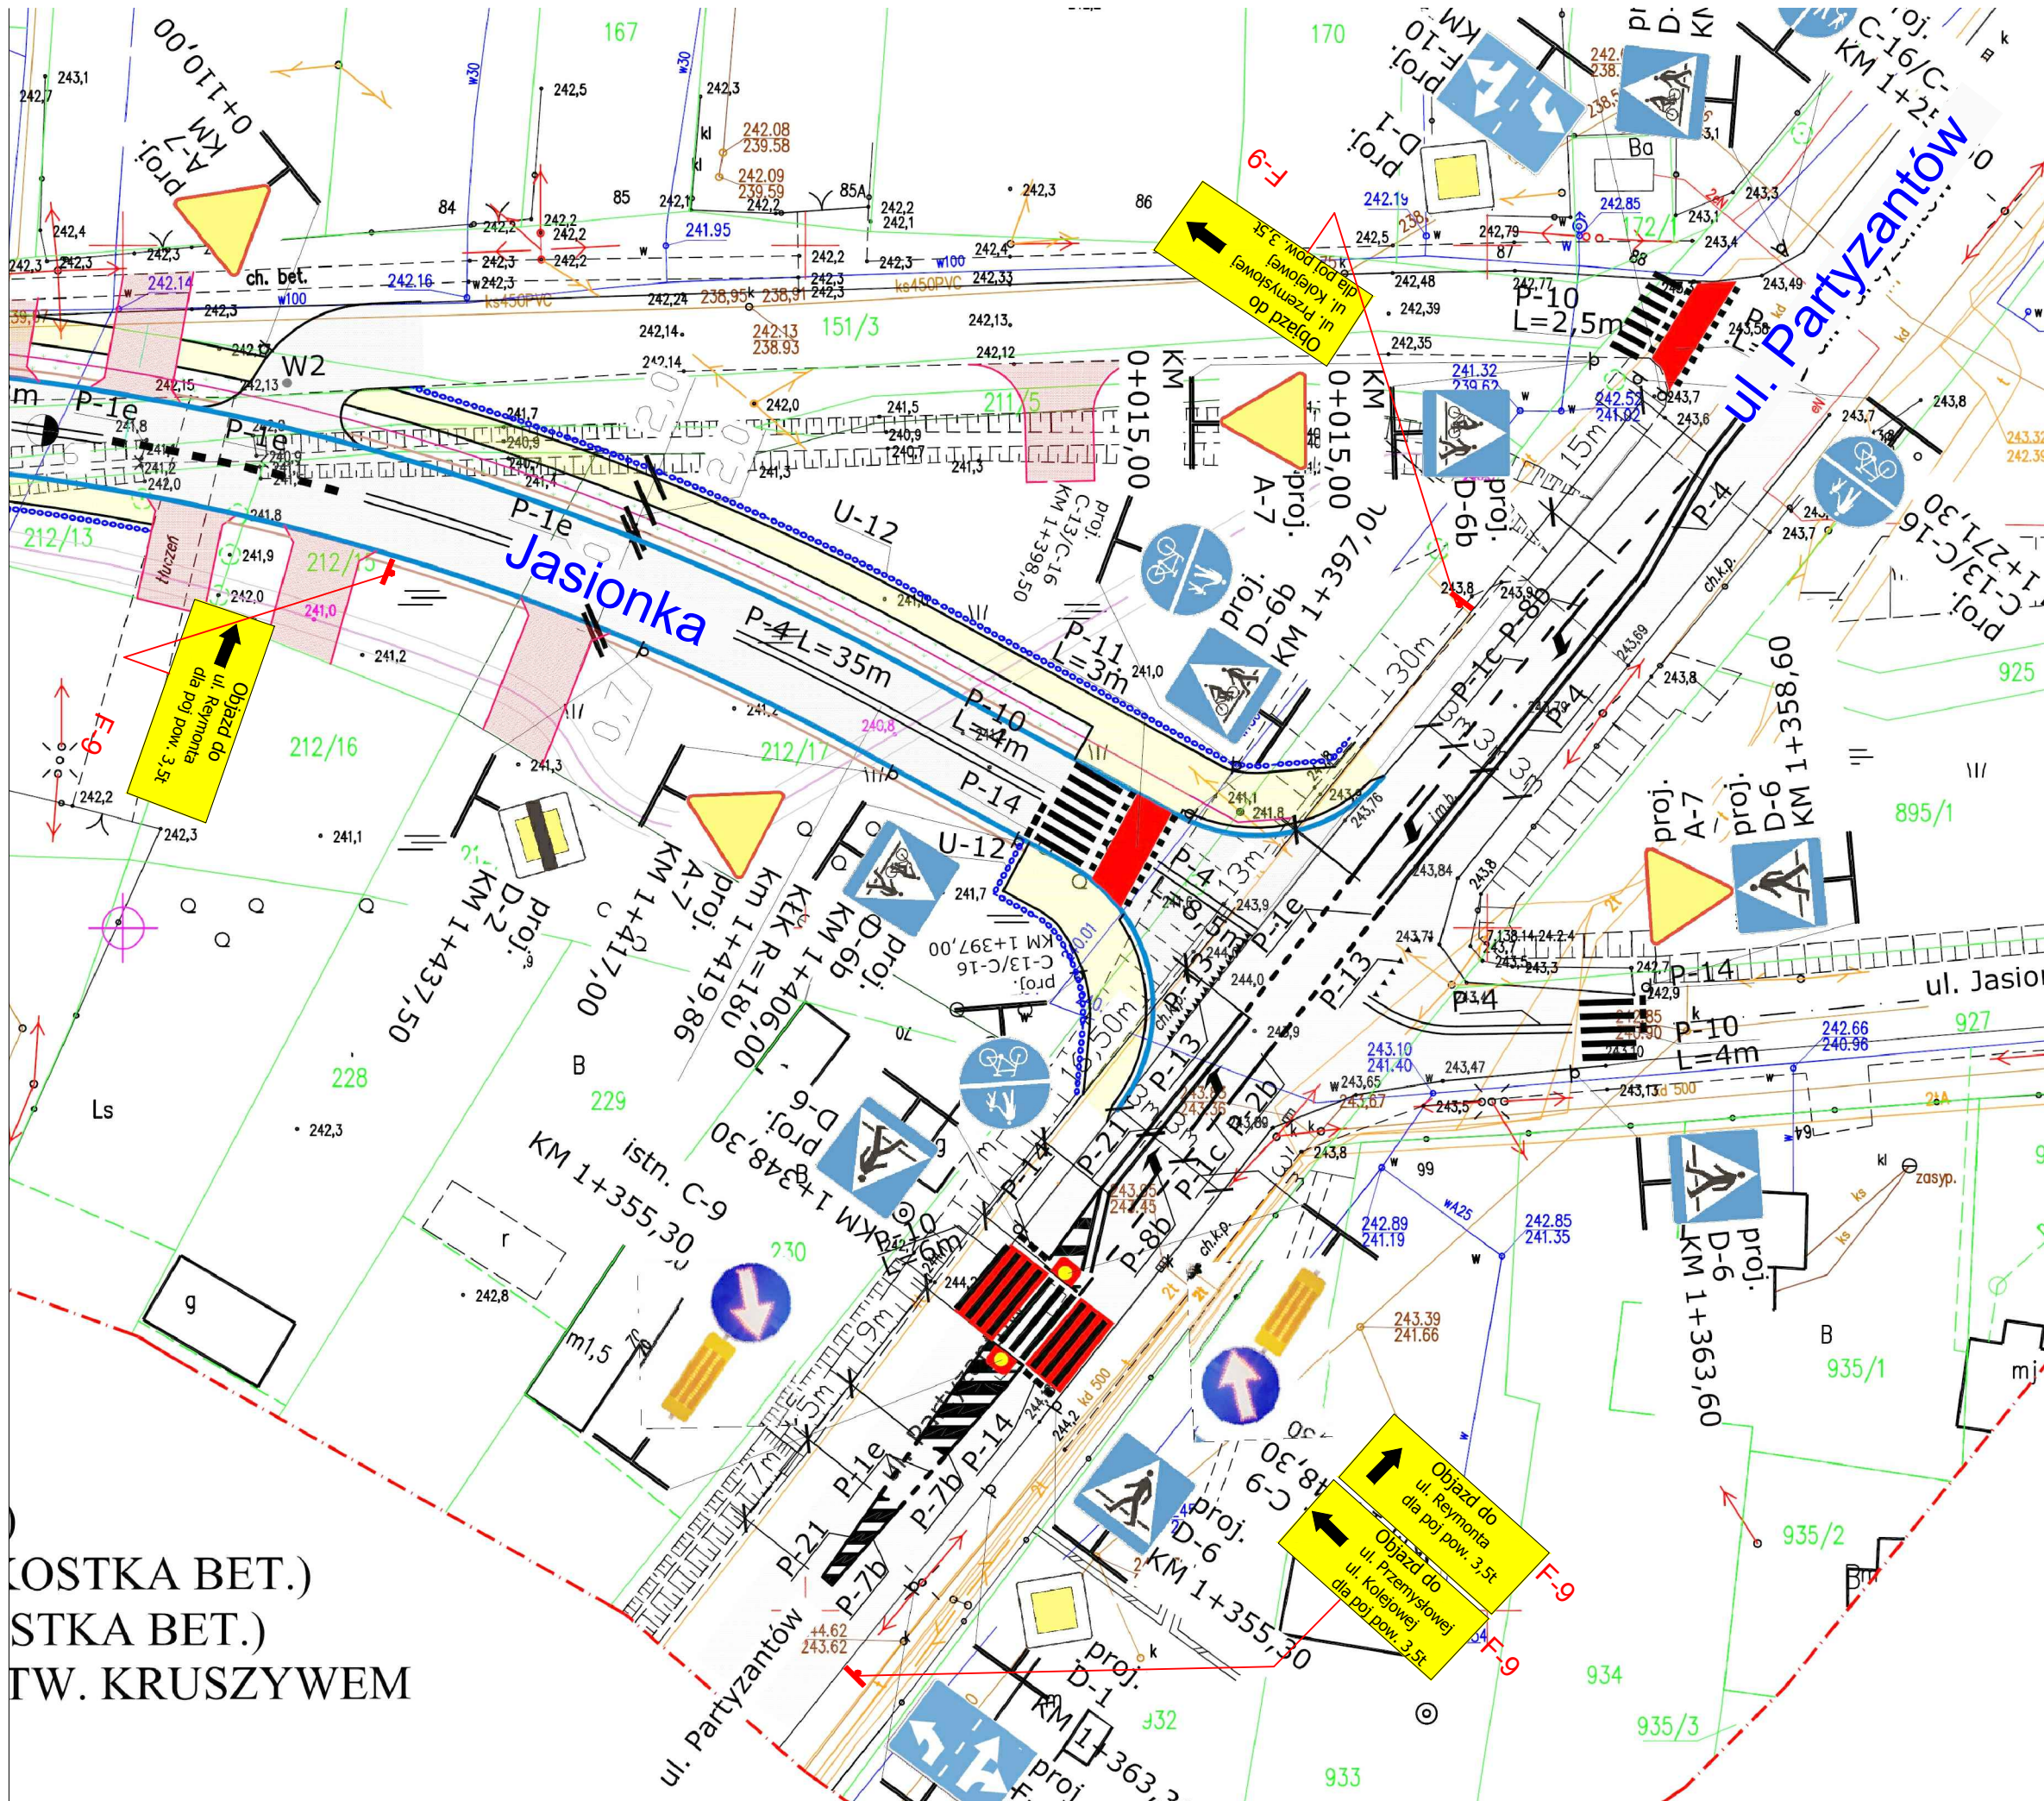


OSTKA BET.)
STKA BET.)
TW. KRUSZYWEM

Legenda:





-  A-14 Znak istniejący
-  A-14 Znak istniejący
-  A-14 Znak projektowany
-  A-14 Znak istniejący do likwidacji/zastąpienia

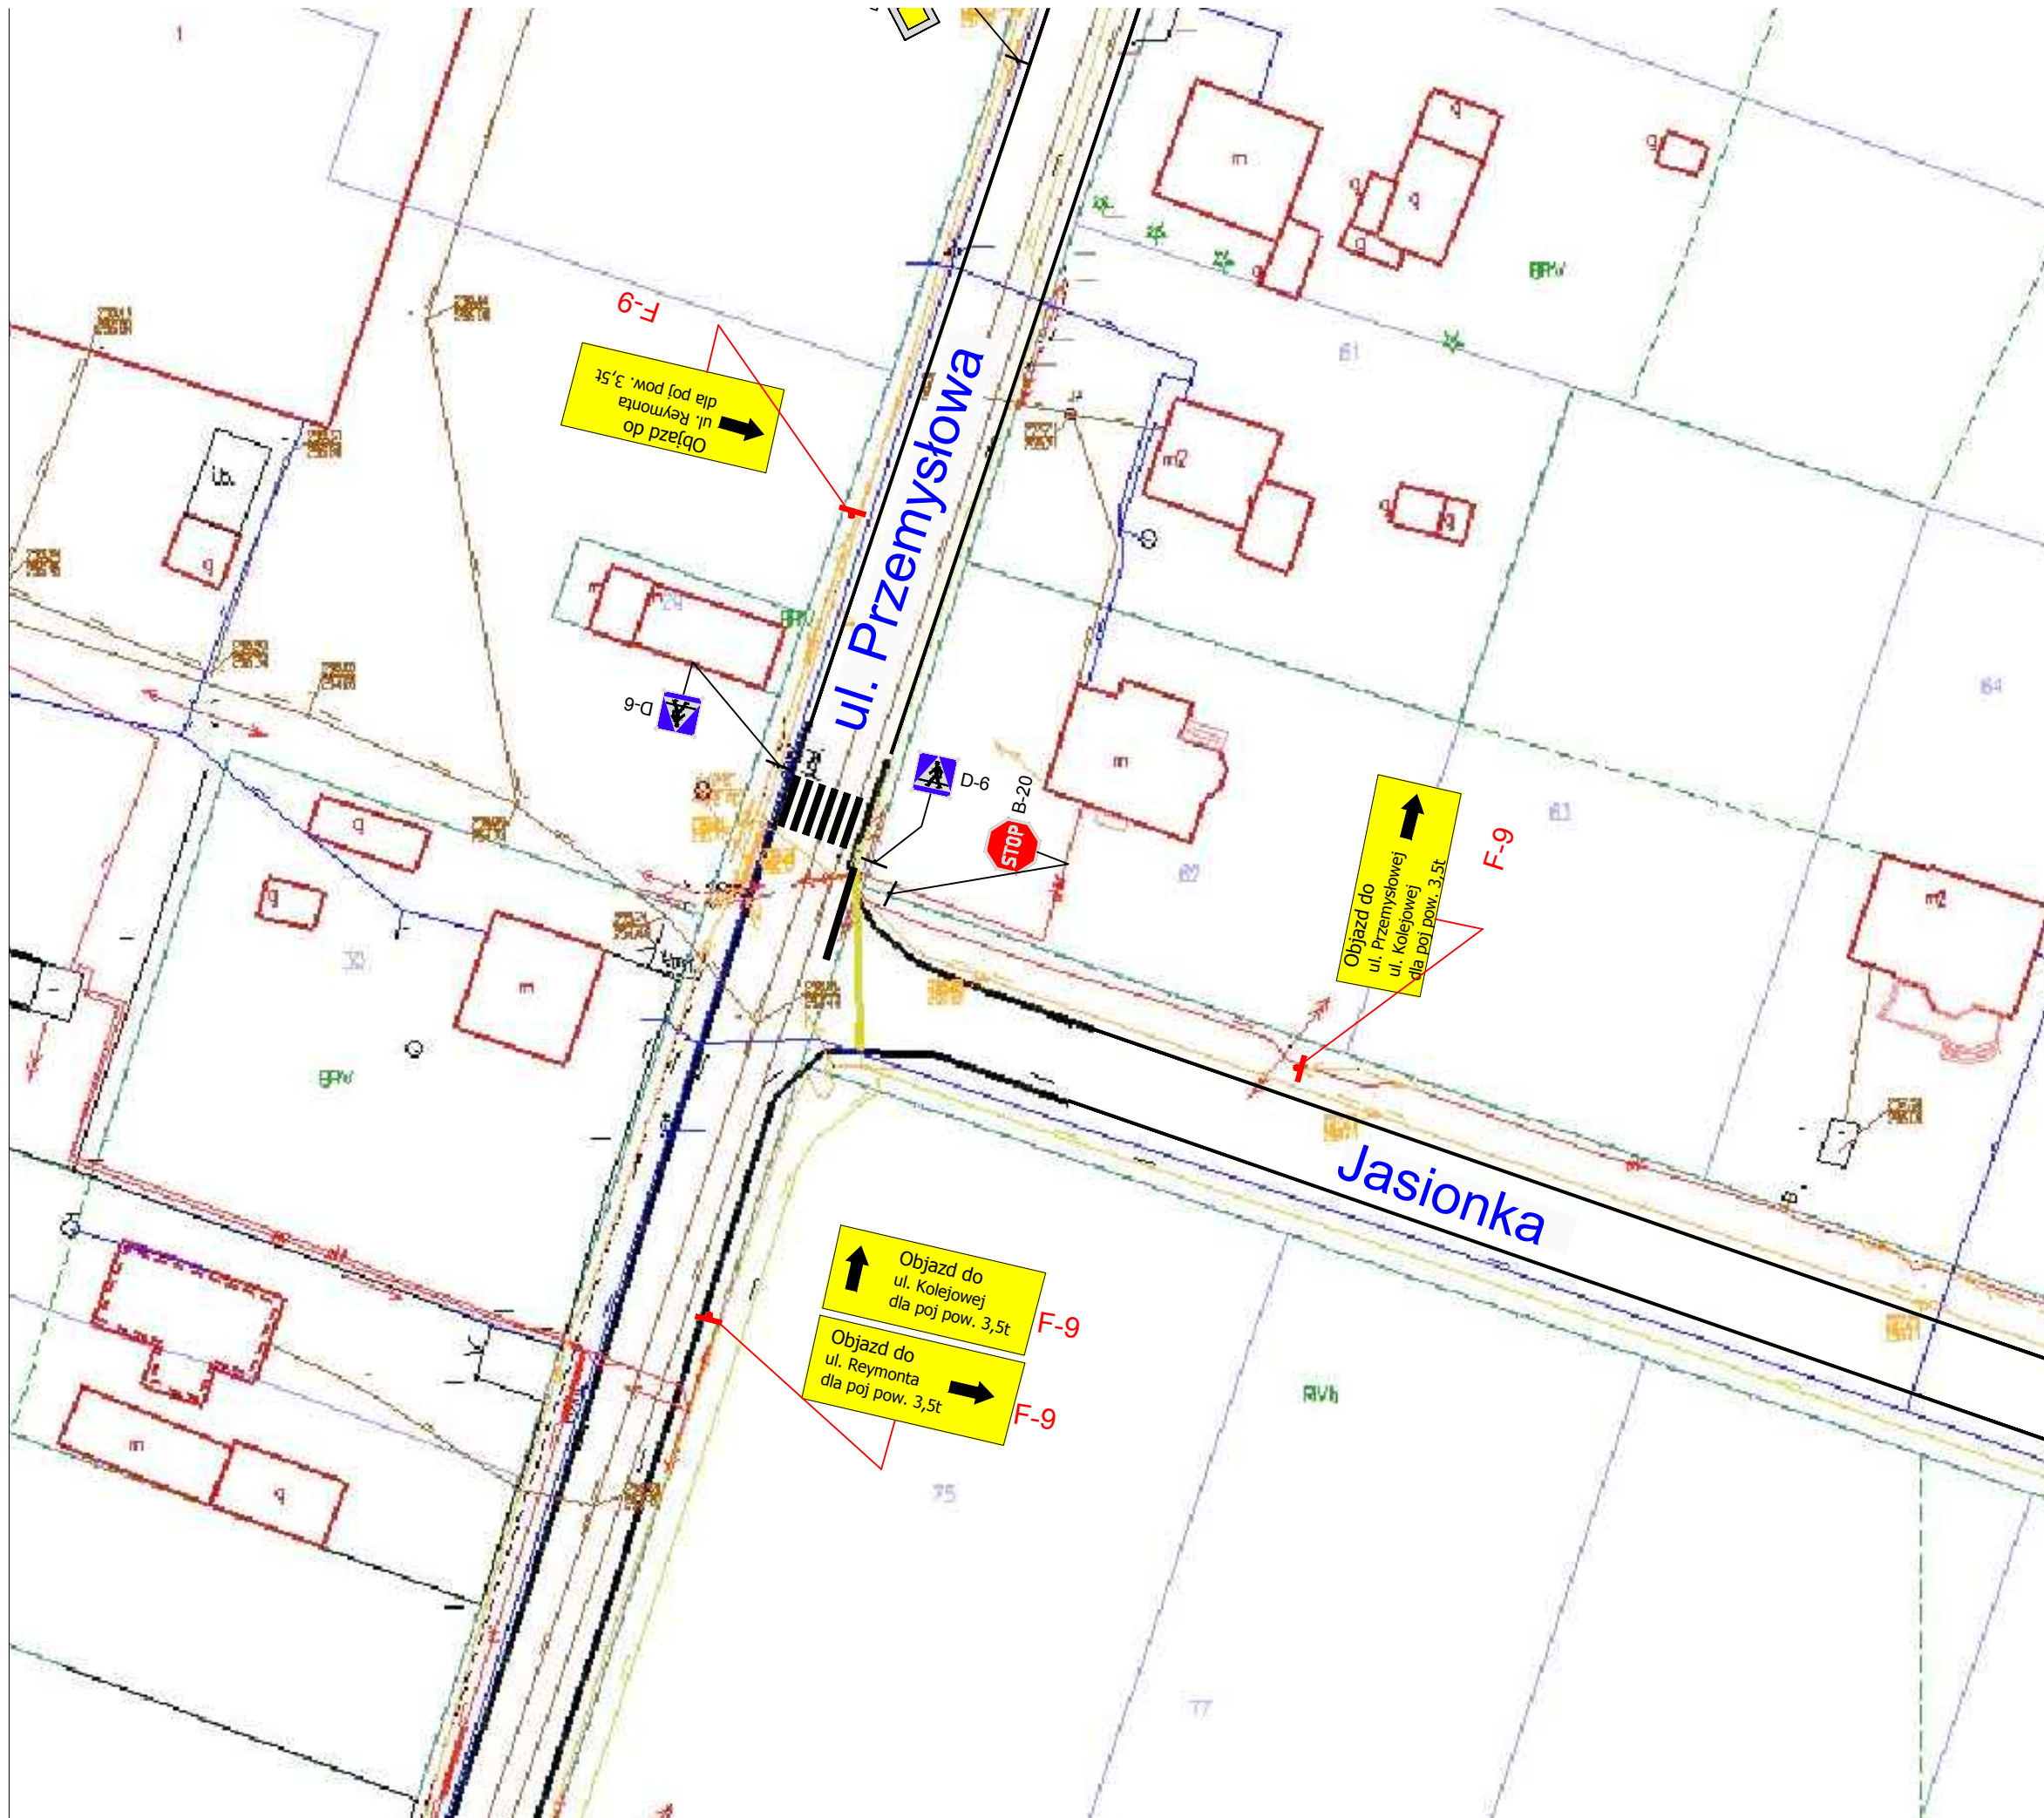

-  istniejące oznakowanie poziome
-  projektowane oznakowanie poziome

		MAREK WÓJCIK Skorzeszyce 59B, 26-008 Górno NIP: 9591509621, REGON: 369573813 tel. 607 166 010	
Inwestor:			
		POWIAT JĘDRZEJOWSKI ul. 11 Listopada 83, 28-300 Jędrzejów ZARZĄD DRÓG POWIATOWYCH ul. Okrzei 83, 28-300 Jędrzejów	
Wykonawca:			
		TRAKT S.A. 26-065 Piekoszów; Górki Szczukowskie 1 k. Kielce tel. 41 347-27-01, fax: 41 345-06-13 biuro@trakt.kielce.pl	
Nazwa inwestycji: „Kompleksowa modernizacja drogi powiatowej- ul. Feliksa Przepkowskiego w Jędrzejowie” - budowa ronda przy ul. Przypkowskiego, ul. Reymonta, ul. Przemysłowej i ul. Kolejowej			
Tytuł rysunku: Oznakowanie tymczasowe - objazd nr 1			
Opracował:	mgr inż. Marek Wójcik 	Skala: 1: 500	Nr Rysunku: 5




Legenda:





-  A-14 Znak istniejący
-  A-14 Znak istniejący
-  A-14 Znak projektowany
-  A-14 Znak istniejący do likwidacji/zastąpienia

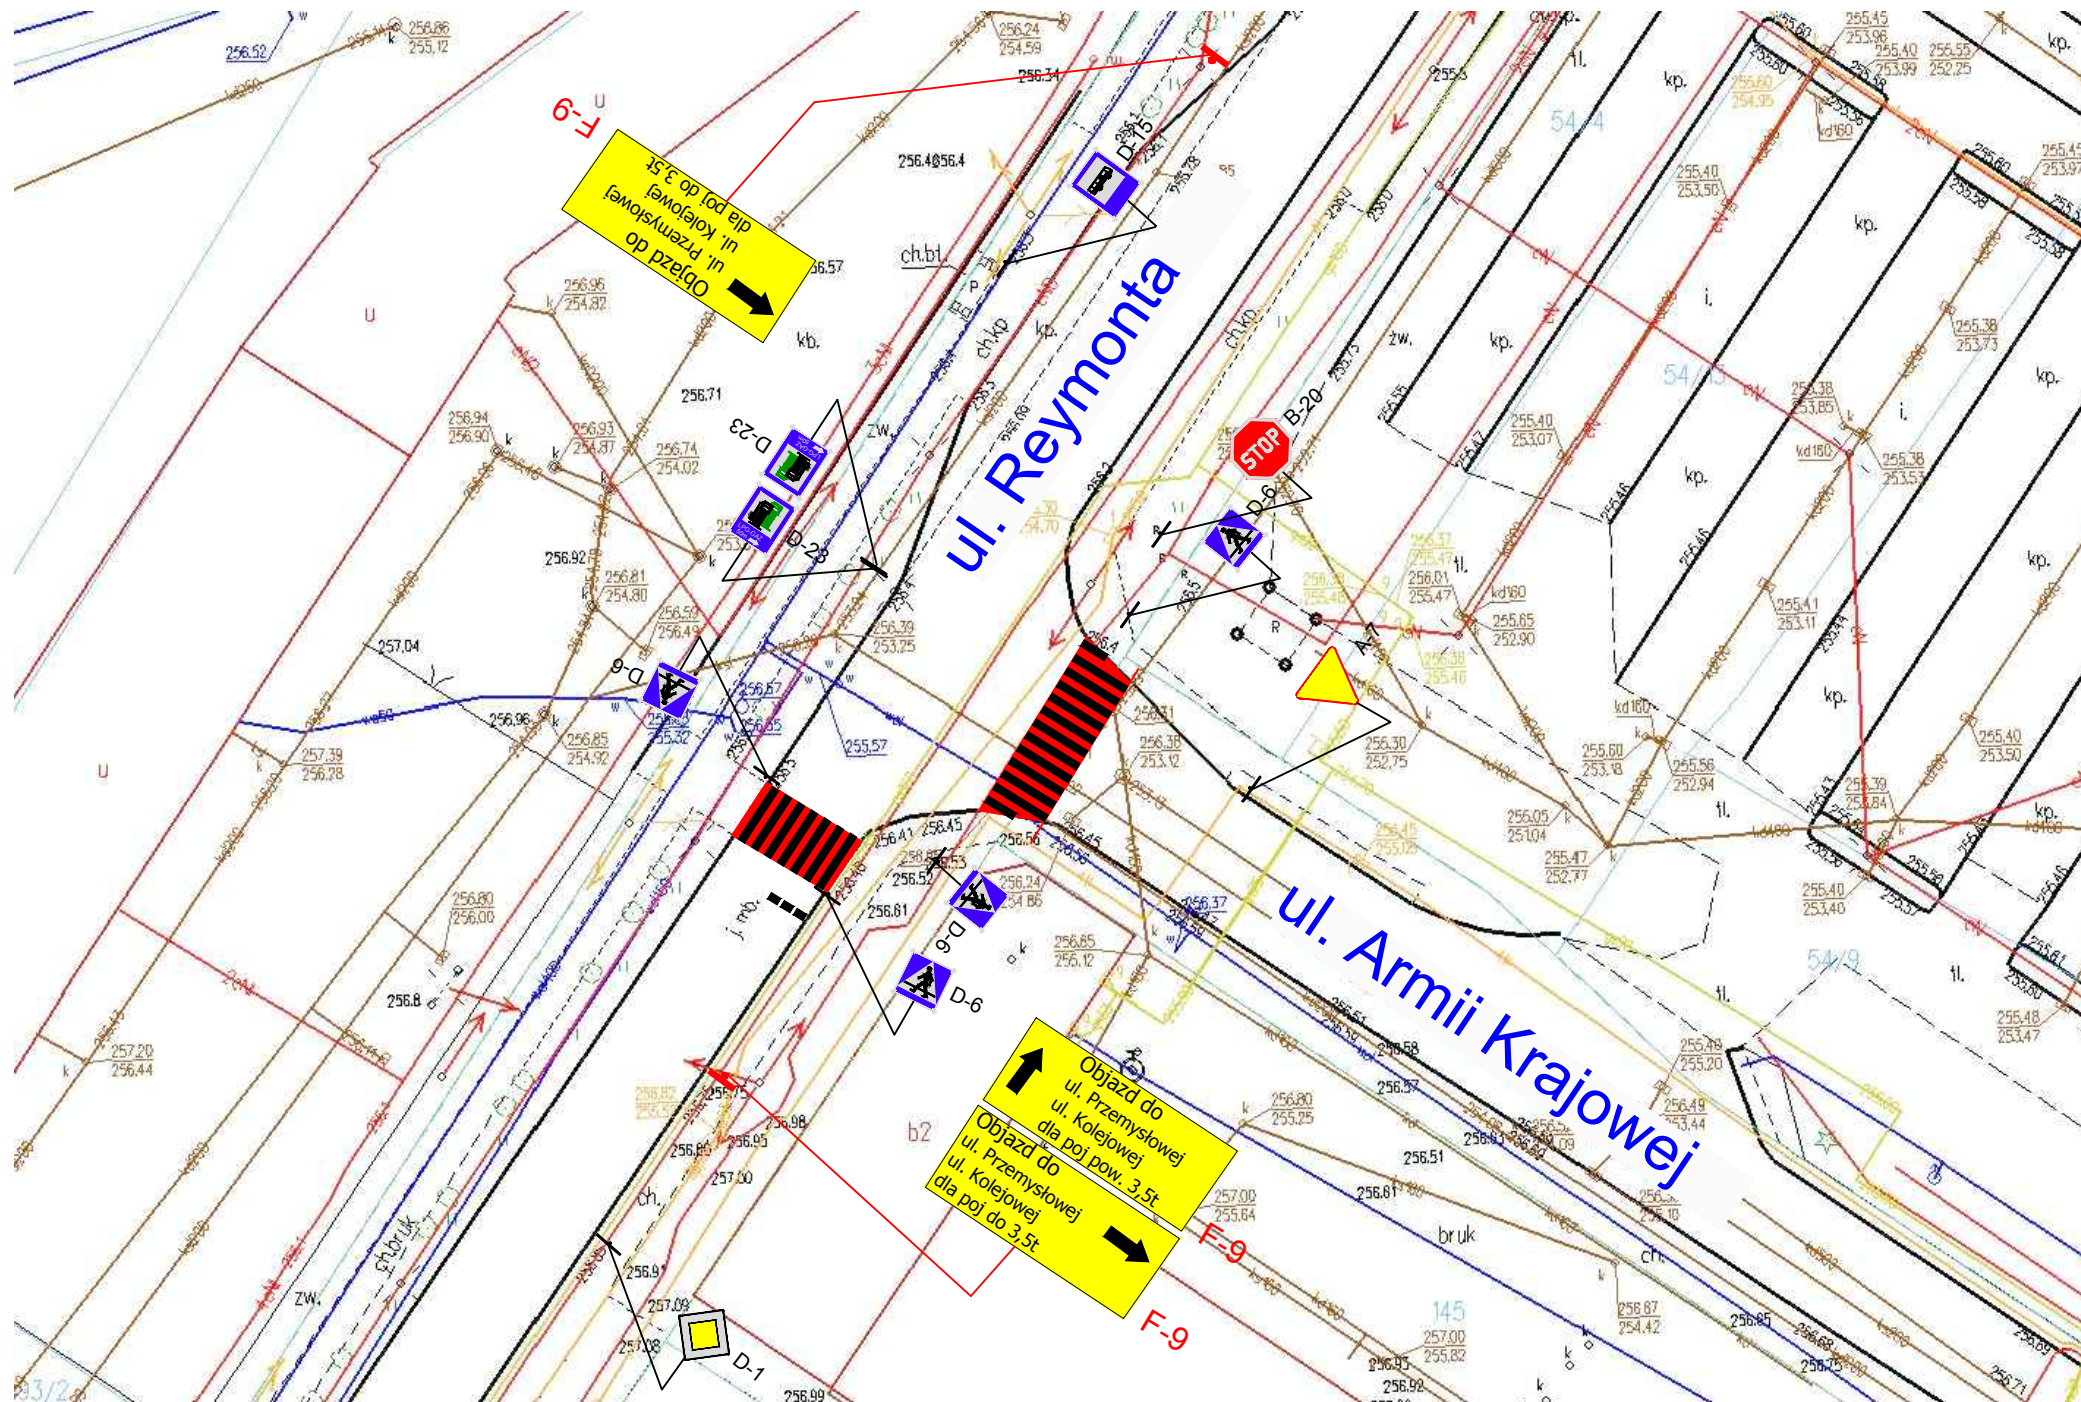-  istniejące oznakowanie poziome
-  P-10 projektowane oznakowanie poziome

	MAREK WÓJCIK Skorzeszyce 59B, 26-008 Górno NIP: 9591509621, REGON: 369673813 tel. 607 166 010
Inwestor: 	POWIAT JĘDRZEJOWSKI ul. 11 Listopada 83, 28-300 Jędrzejów ZARZĄD DRÓG POWIATOWYCH ul. Okrzei 83, 28-300 Jędrzejów
Wykonawca: 	TRAKT S.A. 26-065 Piekoszów; Górki Szczukowskie 1 k. Kielc tel. 41 347-27-01, fax: 41 345-06-13 biuro@trakt.kielce.pl
Nazwa inwestycji: „Kompleksowa modernizacja drogi powiatowej- ul. Feliksa Przypkowskiego w Jędrzejowie” - budowa ronda przy ul. Przypkowskiego, ul. Reymonta , ul. Przemysłowej i ul. Kolejowej	
Tytuł rysunku: Oznakowanie tymczasowe - objazd nr 1	
Opracował: mgr inż. Marek Wójcik 	Skala: 1: 500 Nr Rysunku: 6



Legenda:

-  A-14 Znak istniejący
-  A-14 Znak istniejący
-  A-14 Znak projektowany
-  A-14 Znak istniejący do likwidacji/zastąpienia
-  istniejące oznakowanie poziome
-  P-10
-  P-10 projektowane oznakowanie poziome



MAREK WÓJCİK
Skorzeszyce 59B, 26-008 Górno
NIP: 991109621, REGON: 369673813
tel. 607 166 010

Inwestor:



POWIAT JĘDRZEJOWSKI
ul. 11 Listopada 83, 28-300 Jędrzejów
ZARZĄD DRÓG POWIATOWYCH
ul. Okrzei 83, 28-300 Jędrzejów

Wykonawca:



TRAKT S.A.
26-065 Piekoszów; Górki Szczukowskie 1 k. Kielc
tel. 41 347-27-01, fax.: 41 345-06-13
biuro@trakt.kielce.pl

Nazwa inwestycji: „Kompleksowa modernizacja drogi powiatowej-
ul. Feliksa Przypkowskiego w Jędrzejowie” - budowa ronda przy ul.
Przypkowskiego, ul. Reymonta, ul. Przemysłowej i ul. Kolejowej

Tytuł rysunku: Oznakowanie tymczasowe - objazd nr 1

Opracował:	mgr inż. Marek Wójcik 	Skala: 1: 500	Nr Rysunku: 7
------------	--	------------------	------------------



Legenda:

-  A-14 Znak istniejący
-  A-14 Znak istniejący
-  A-14 Znak projektowany
-  A-14 Znak istniejący do likwidacji/zastąpienia

-  istniejące oznakowanie poziome
-  P-10
-  P-10 projektowane oznakowanie poziome



MAREK WÓJCIK
Skorzeszyce 59B, 26-008 Górno
NIP: 9591509621, REGON: 369573813
tel. 607 166 010



POWIAT JĘDRZEJOWSKI
ul. 11 Listopada 83, 28-300 Jędrzejów
ZARZĄD DRÓG POWIATOWYCH
ul. Okrzei 83, 28-300 Jędrzejów




TRAKT S.A.
26-065 Piekoszów; Górki Szczukowskie 1 k. Kielc
tel. 41 347-27-01, fax.: 41 345-06-13
biuro@trakt.kielce.pl

Nazwa inwestycji: „Kompleksowa modernizacja drogi powiatowej-
ul. Feliksa Przepkowskiego w Jędrzejowie” - budowa ronda przy ul.
Przepkowskiego, ul. Reymonta, ul. Przemysłowej i ul. Kolejowej



Tytuł rysunku: Oznakowanie tymczasowe - objazd nr 1

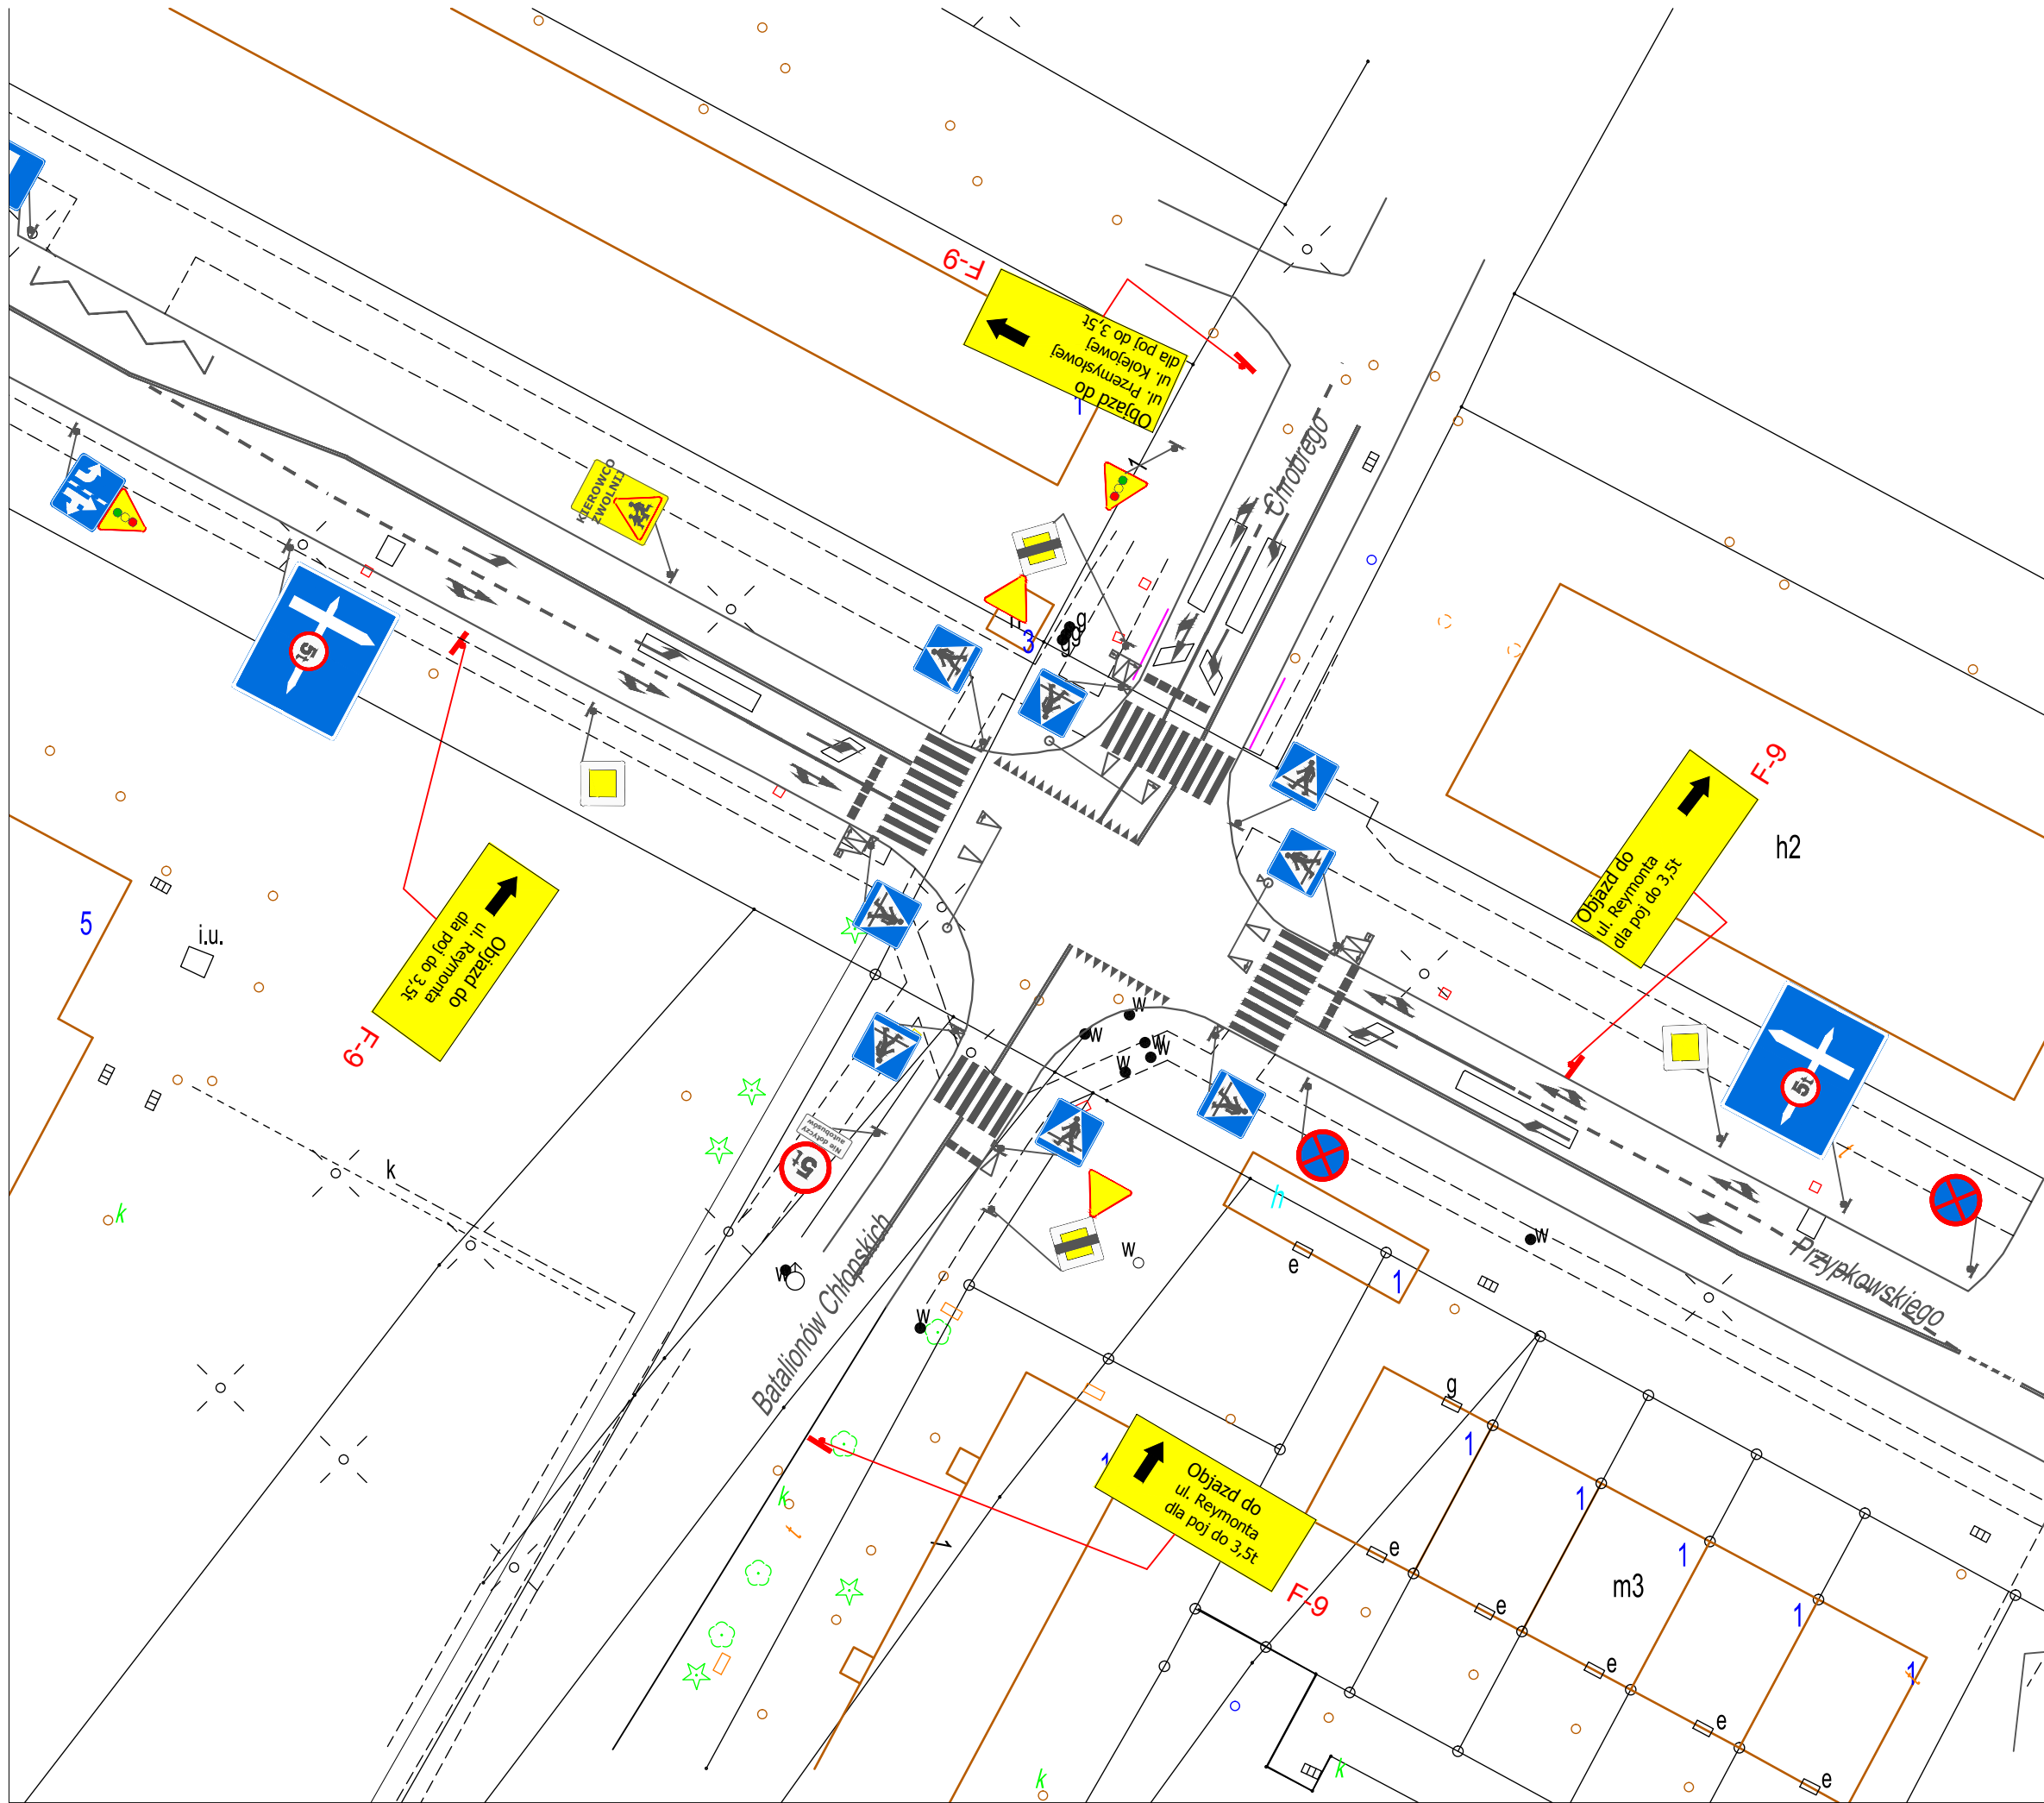Opracował:	mgr inż. Marek Wójcik 	Skala: 1: 1 000	Nr Rysunku: 8
------------	--	--------------------	------------------



Legenda:

-  A-14 Znak istniejący
-  A-14 Znak istniejący
-  A-14 Znak projektowany
-  A-14 Znak istniejący do likwidacji/zastąpienia

-  istniejące oznakowanie poziome
P-10
-  projektowane oznakowanie poziome
P-10



MAREK WÓJCIK
Skorzeszyce 59B, 26-008 Górno
NIP: 9591509621, REGON: 369573813
tel. 607 166 010

Inwestor:



POWIAT JĘDRZEJOWSKI
ul. 11 Listopada 83, 28-300 Jędrzejów
ZARZĄD DRÓG POWIATOWYCH
ul. Okrzei 83, 28-300 Jędrzejów

Wykonawca:



TRAKT S.A.
26-065 Piekoszów; Górki Szczukowskie 1 k. Kielc
tel. 41 347-27-01, fax.: 41 345-06-13
biuro@trakt.kielce.pl

Nazwa inwestycji:

„Kompleksowa modernizacja drogi powiatowej-
ul. Feliksa Przytkowskiego w Jędrzejowie” - budowa ronda przy ul.
Przytkowskiego, ul. Reymonta, ul. Przemysłowej i ul. Kolejowej

Tytuł rysunku:

Oznakowanie tymczasowe - objazd nr 1

Opracował:

mgr inż. Marek Wójcik
M. Wójcik

Skala:

1: 500

Nr Rysunku:

9