

MAREK WÓJCİK
Skorzeszyce 59B, 26-008 Gł
NIP: 9591509621, REGON: 141100000
tel. 607 166 010

Inwestor:



POWIAT JĘDRZEJÓW
ul. 11 Listopada 83, 28-30
ZARZĄD DRÓG POWIATOWY
ul. Okrzei 83, 28-300 Jędrzejów

Wykonawca:



TRAKT S.A.
26-065 Piekoszów, Górki Szczukowskie
tel. 41 347-27-01, fax.: 41 345-06
biuro@trakt.kielce.pl

Nazwa inwestycji:

„Kompleksowa modernizacja drogi powiatowej- ul. Feliksa Przypkowskiego w Jędrzejowie”

- 1) Modernizacja drogowej sygnalizacji świetlnej na skrzyżowaniu ulic:Przypkowskiego- Chrobrego - Batalionów Chłopskich
- 2) Przebudowa oświetlenia przejść dla pieszych w ciągu drogi powiatowej ul. Przypkowskiego
- 3) Wymiana uszkodzonej nawierzchni odcinek od ul. Partyzantów do ul. Gł...

Tytuł rysunku:


Plan orientacyjny

Opracował:

mgr inż. Marek Wójcik
M. Wójcik

Skala:
1: 25 000

Nr F

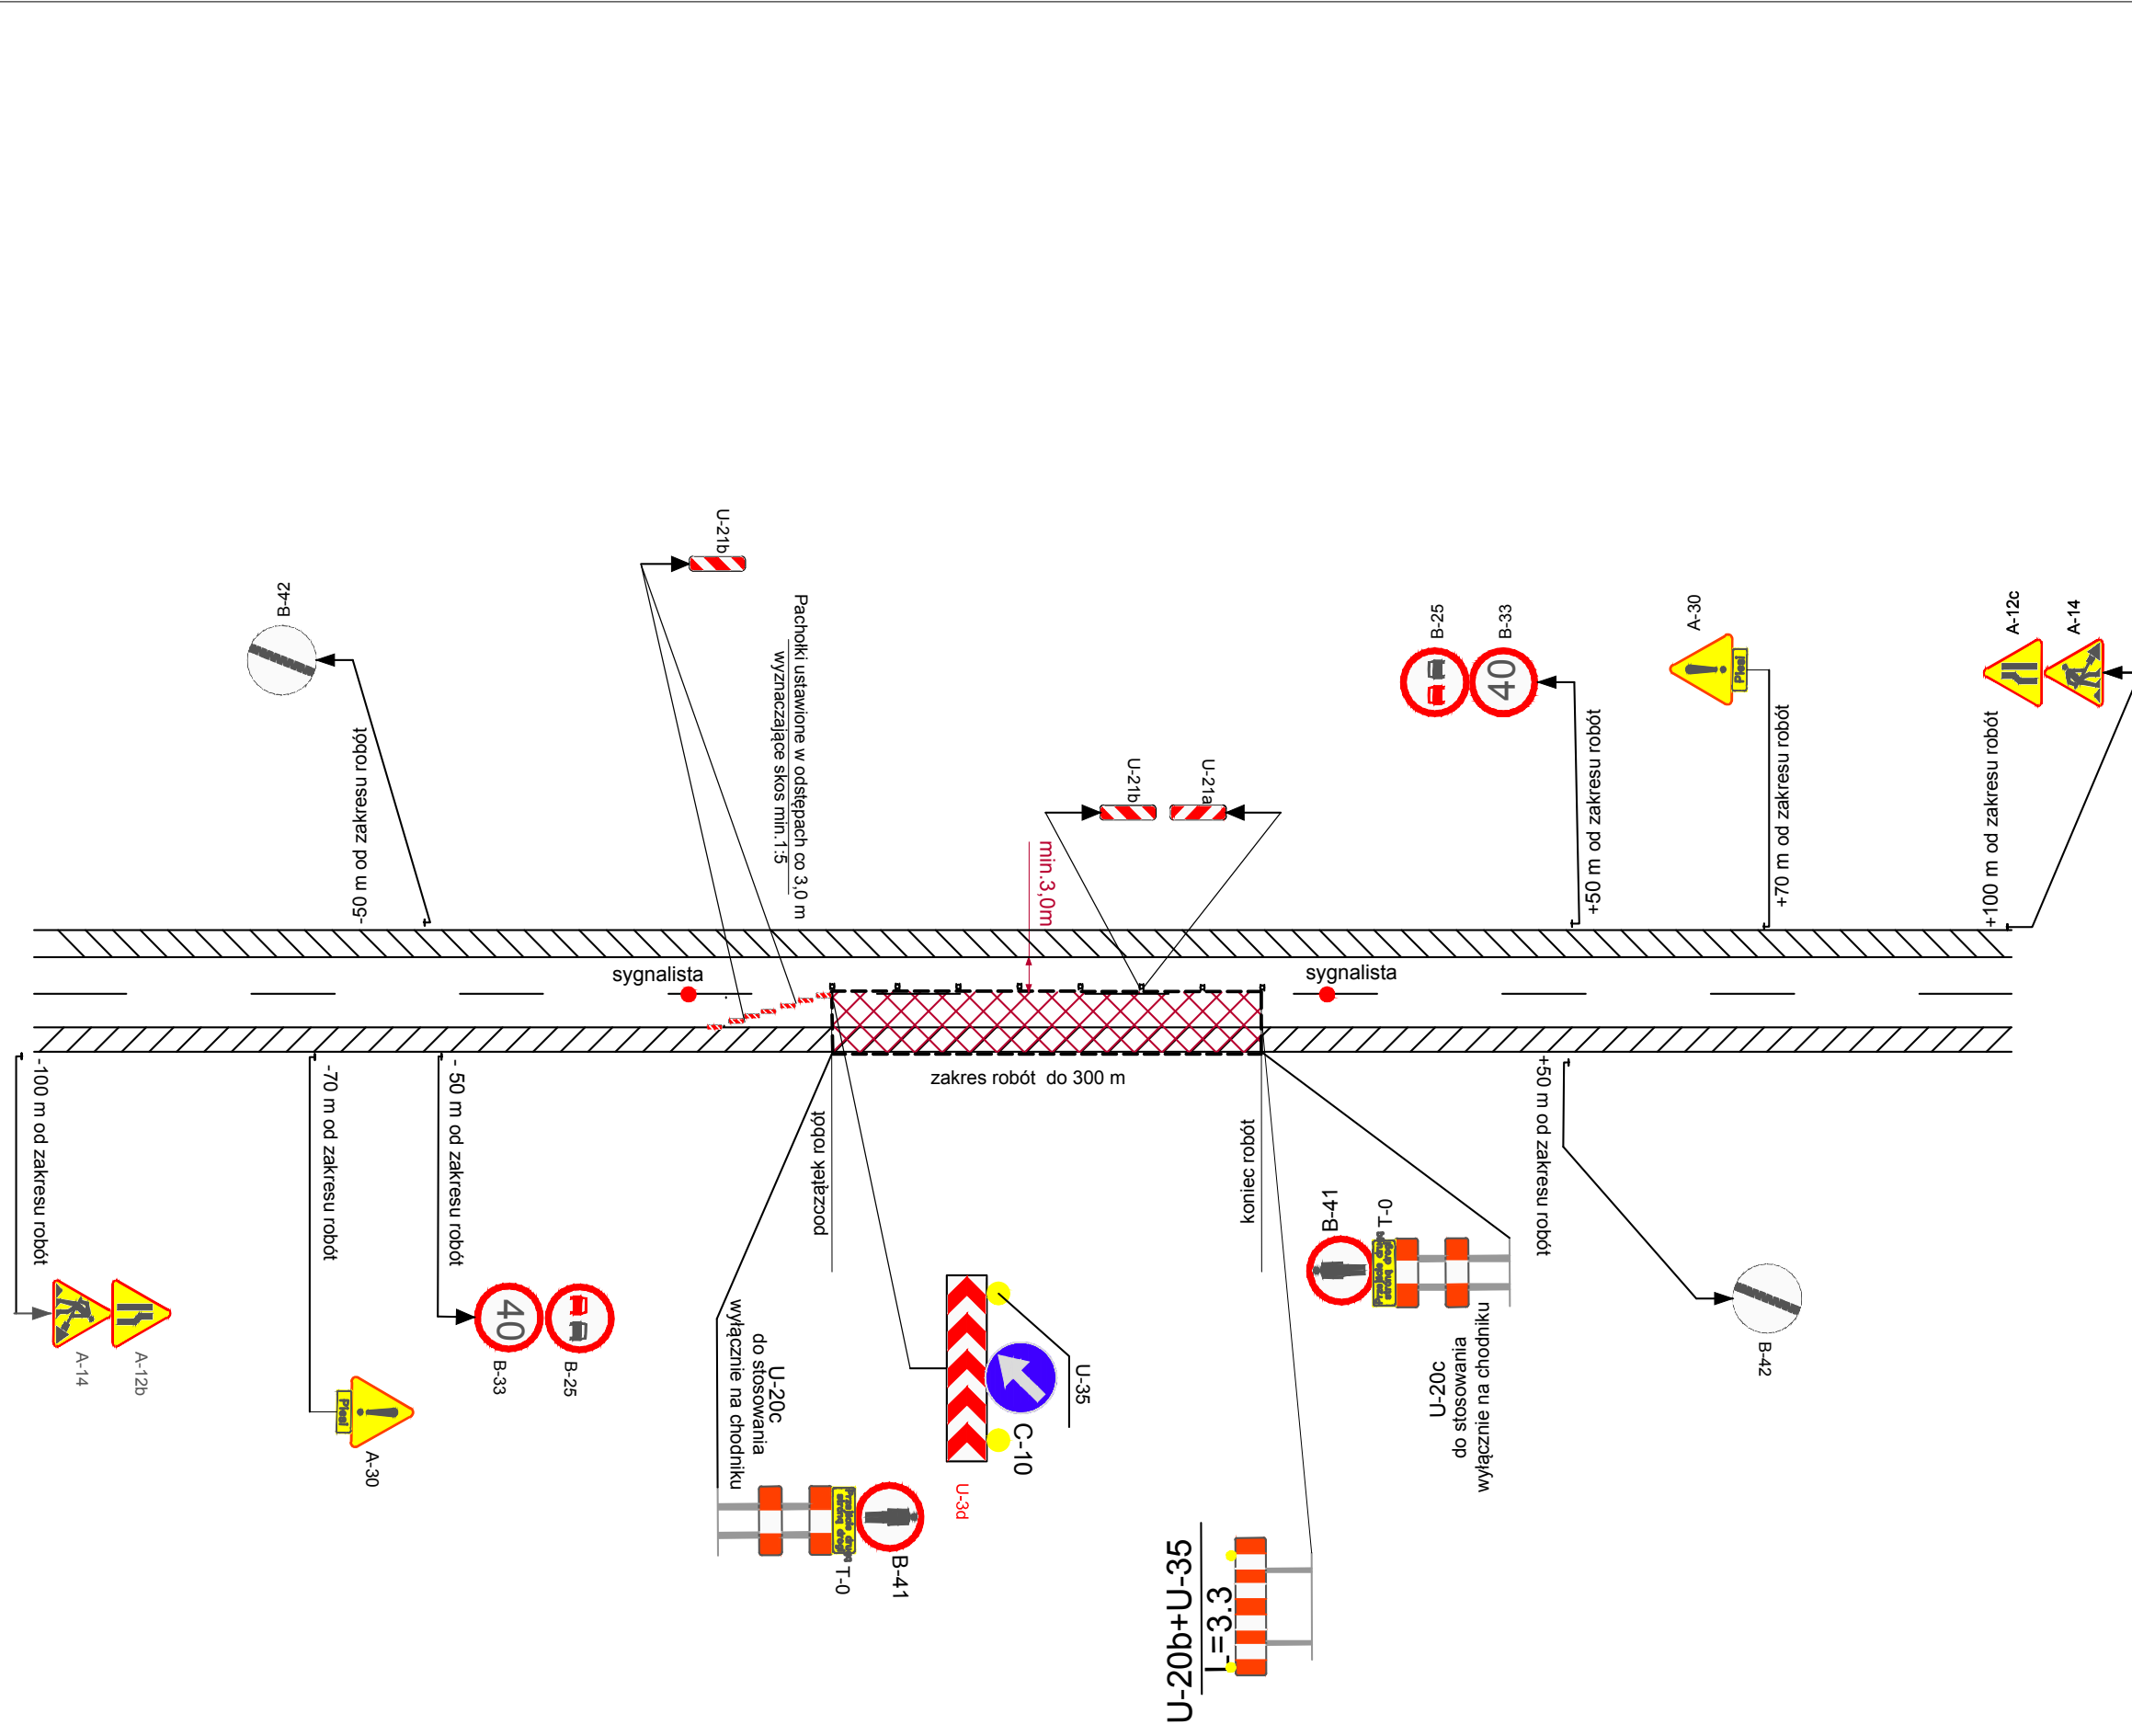

Legenda:

- jezdnia
- pobocze
- odcinek drogi zajęty pod roboty
- A-14 -znaki projektowane

UWAGA
 Odstęp znaków projektowanych od istniejący powinien wynosić min 10m.



MAREK WÓJCİK
 Skoroszycze 59B, 26-008 Górk
 NIP: 9591509621, REGON: 3
 tel. 607 166 010

Investor:



POWIAT JĘDRZEJÓW
 ul. 11 Listopada 83, 28-300
 ZARZĄD DRÓG POWIAT
 ul. Okrzei 83, 28-300 Jędrzejów

Wykonawca:



TRAKT S.A.
 26-065 Piekoszów, Górki Szczukowskie 1
 tel. 41 347-27-01, fax.: 41 345-06-
 biuro@trakt.kielce.pl


Nazwa inwestycji:

„Kompleksowa modernizacja drogi powiatowej- ul. Feliksa Przypkowskiej w Jędrzejowie”
 1) Modernizacja drogowej sygnalizacji świetlnej na skrzyżowaniu ulic:Przypkowskiego- Chrobrego - Batalionów Chłopskich
 2) Przebudowa oświetlenia przejść dla pieszych w ciągu drogi powiatowej ul. Przypkowskiego
 3) Wymiana uszkodzonej nawierzchni odcinek od ul. Partyzantów do ul. G

Tytuł rysunku:

Schemat zabezpieczenia robót w terenie zabudowanym na odcinku pros - ruch wahadłowy

Opracował:	mgr inż. Marek Wójcik <i>M. Wójcik</i>	Skala:	Nr R
------------	---	--------	------

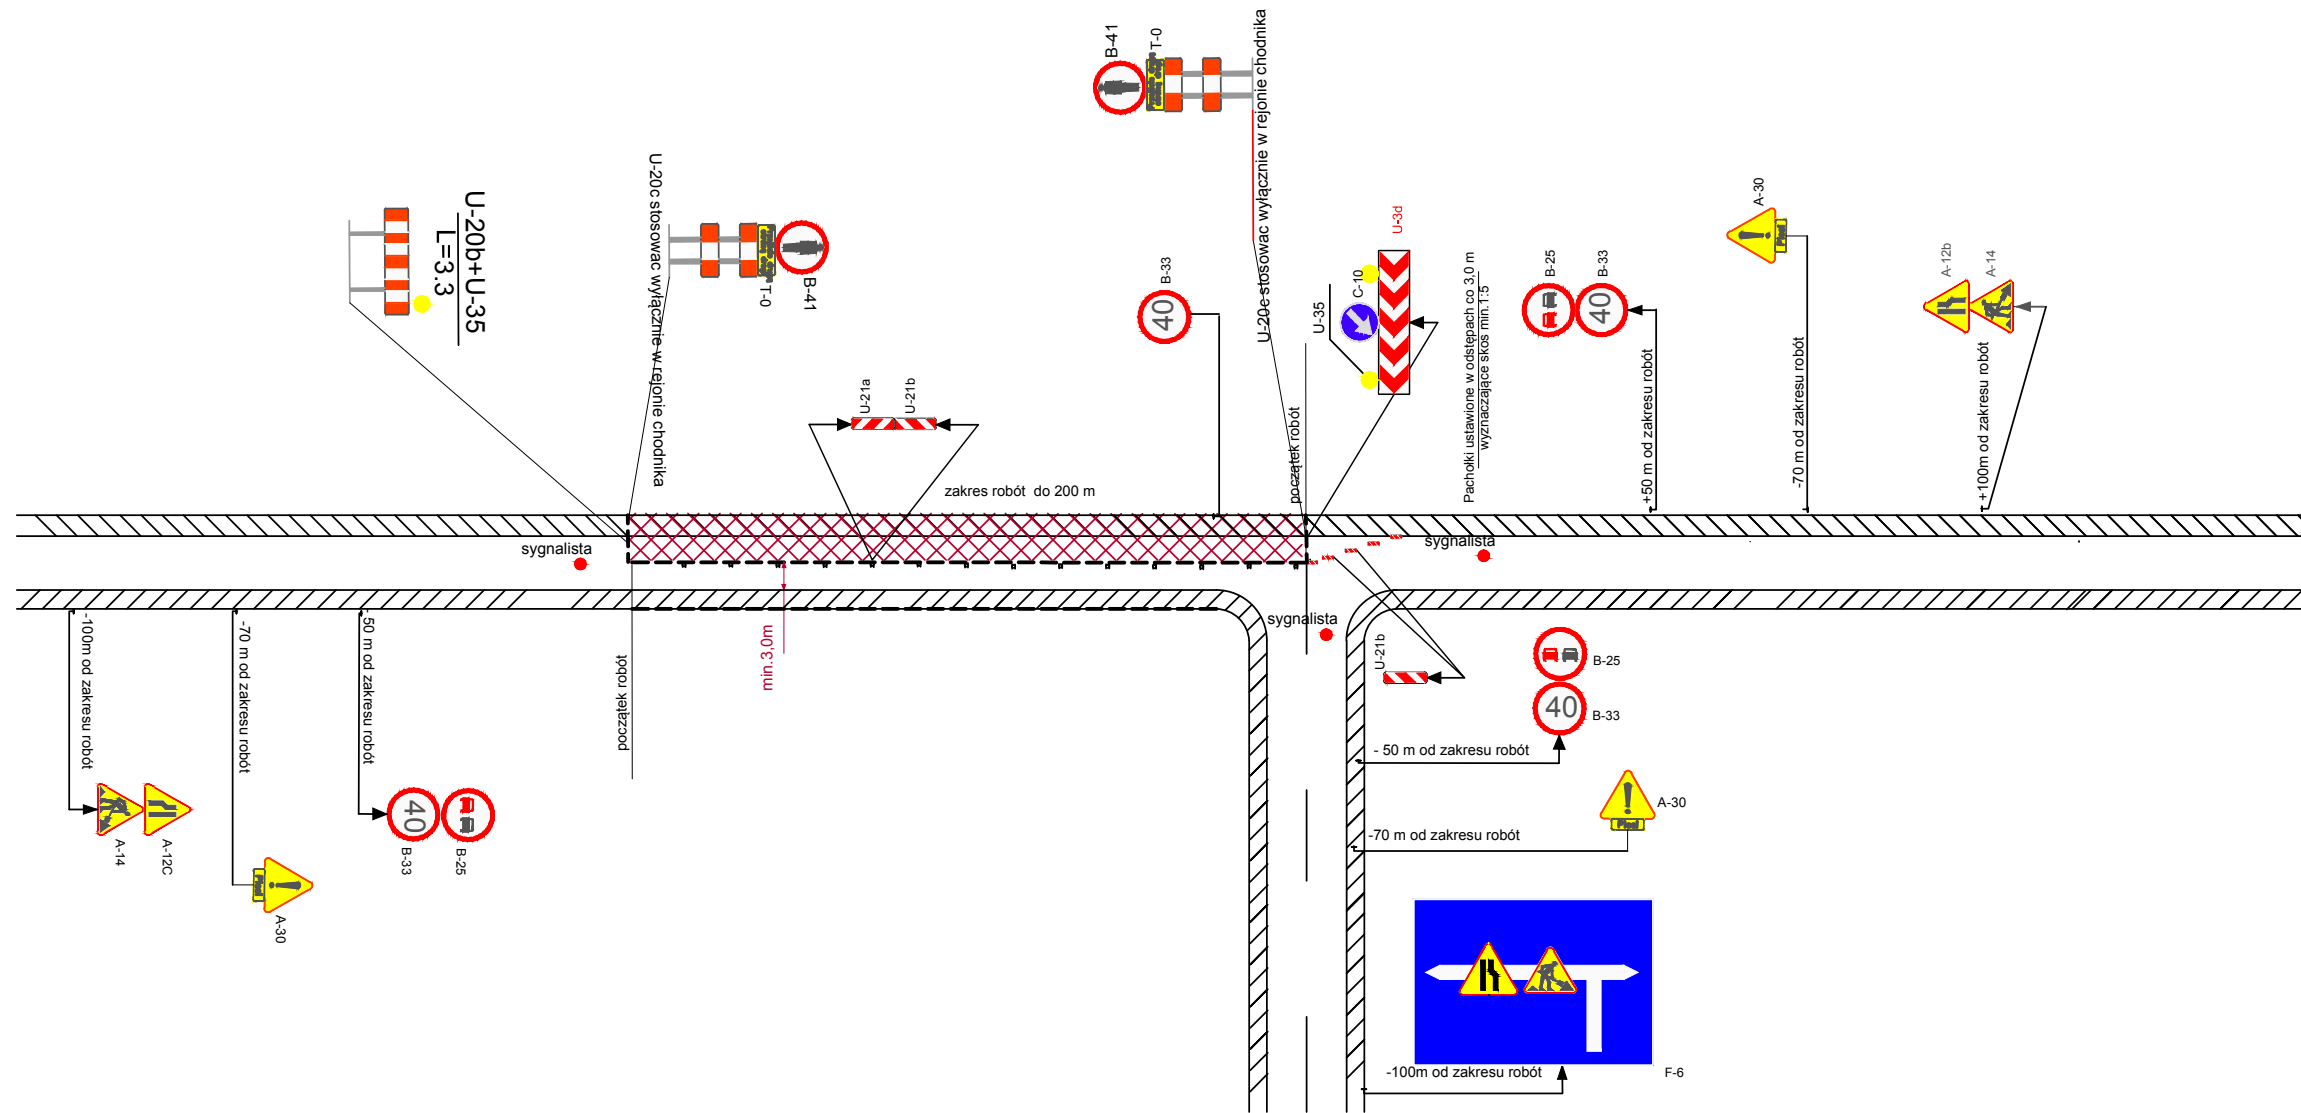

Legenda:

-  -jezdnie
-  -pobocze
-  -odcinek drogi zajęty pod roboty
- A-14  -znaki projektowane

UWAGA

Odstęp znaków projektowanych od istniejący powinien wynosić min 10m.



MAREK WÓJCIK
Skorzeszyce 59B, 26-008 Gł.
NIP: 9591509621, REGON: ...
tel. 607 166 010

Investor:



POWIAT JĘDRZEJO'
ul. 11 Listopada 83, 28-30
ZARZĄD DRÓG POWIA'
ul. Okrzei 83, 28-300 Ję

Wykonawca:



TRAKT S.A.
26-065 Piekoszów; Górki Szczukowskie :
tel. 41 347-27-01, fax.: 41 345-06
biuro@trakt.kielce.pl

Nazwa inwestycji:

- „Kompleksowa modernizacja drogi powiatowej- ul. Feliksa Przypkowskiej w Jędrzejowie”
- 1) Modernizacja drogowej sygnalizacji świetlnej na skrzyżowaniu ulic:Przypkowskiego- Chrobrego - Batalionów Chłopskich
 - 2) Przebudowa oświetlenia przejść dla pieszych w ciągu drogi powiatowej ul. Przypkowskiego
 - 3) Wymiana uszkodzonej nawierzchni odcinek od ul. Partyzantów do ul. G

Tytuł rysunku:


Schemat zabezpieczenia robót na terenie zabudowanym na skrzyżowaniu ruch wahadłowy

Opracował:

mgr inż. Marek Wójcik

Skala:

Nr F

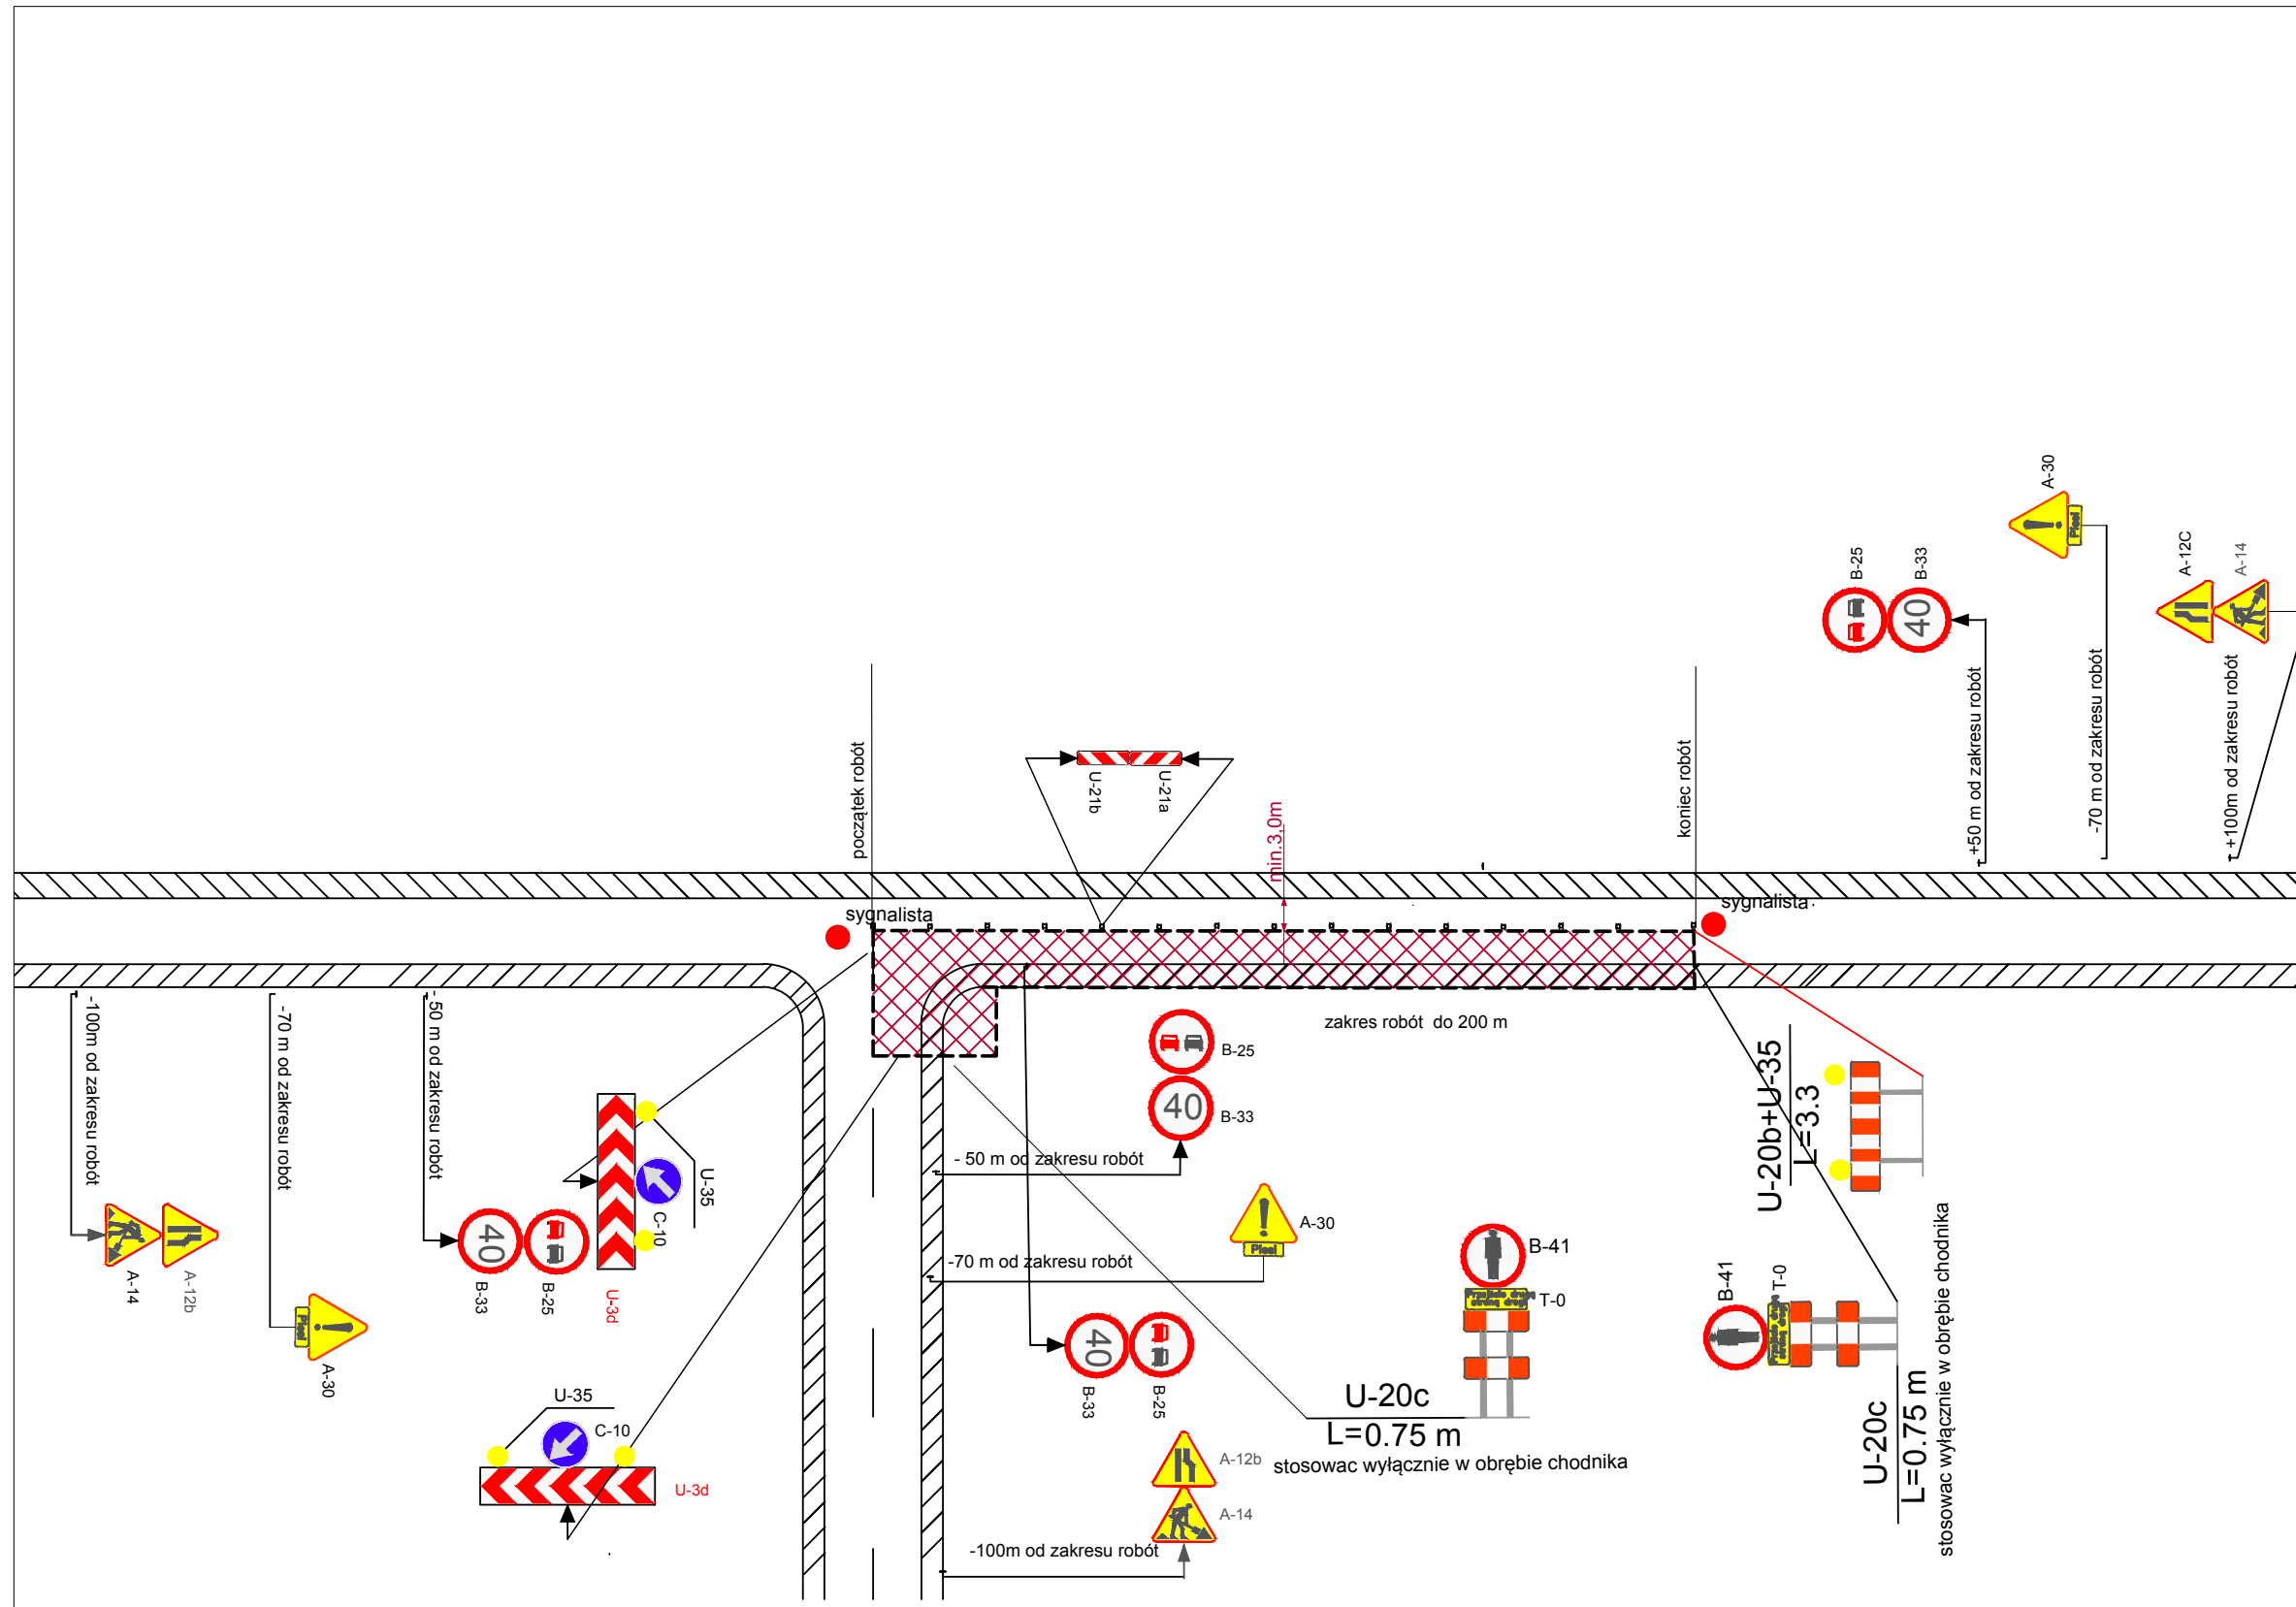

Legenda:

- jezdnia
- pobocze
- odcinek drogi zajęty pod roboty
- znaki projektowane

UWAGA

Odstęp znaków projektowanych od istniejący powinien wynosić min 10m.



MAREK WÓJCIK
Skoroszycze 59B, 26-008 Gó
NIP: 9591509621, REGON: 3
tel. 607 166 010

Inwestor:



POWIAT JĘDRZEJÓW
ul. 11 Listopada 83, 28-30C
ZARZĄD DRÓG POWIAT
ul. Okrzei 83, 28-300 Ję

Wykonawca:



TRAKT S.A.
26-065 Piekoszów; Górkki Szczukowskie 1
tel. 41 347-27-01, fax.: 41 345-06-
biuro@trakt.kielce.pl

Nazwa inwestycji:

„Kompleksowa modernizacja drogi powiatowej- ul. Feliksa Przyppkowskieg
w Jędrzejowie”
1) Modernizacja drogowej sygnalizacji świetlnej na skrzyżowaniu
ulic:Przypkowskiego- Chrobrego - Batalionów Chłopskich
2) Przebudowa oświetlenia przejść dla pieszych w ciągu drogi powiatowej
ul. Przypkowskiego
3) Wymiana uszkodzonej nawierzchni odcinek od ul. Partyzantów do ul. G

Tytuł rysunku:

Schemat zabezpieczenia robót w terenie zabudowanym na odcinku pro:
- ruch wahadłowy


Opracował:

mgr inż. Marek Wójcik
M. Wójcik

Skala:

Nr R

1

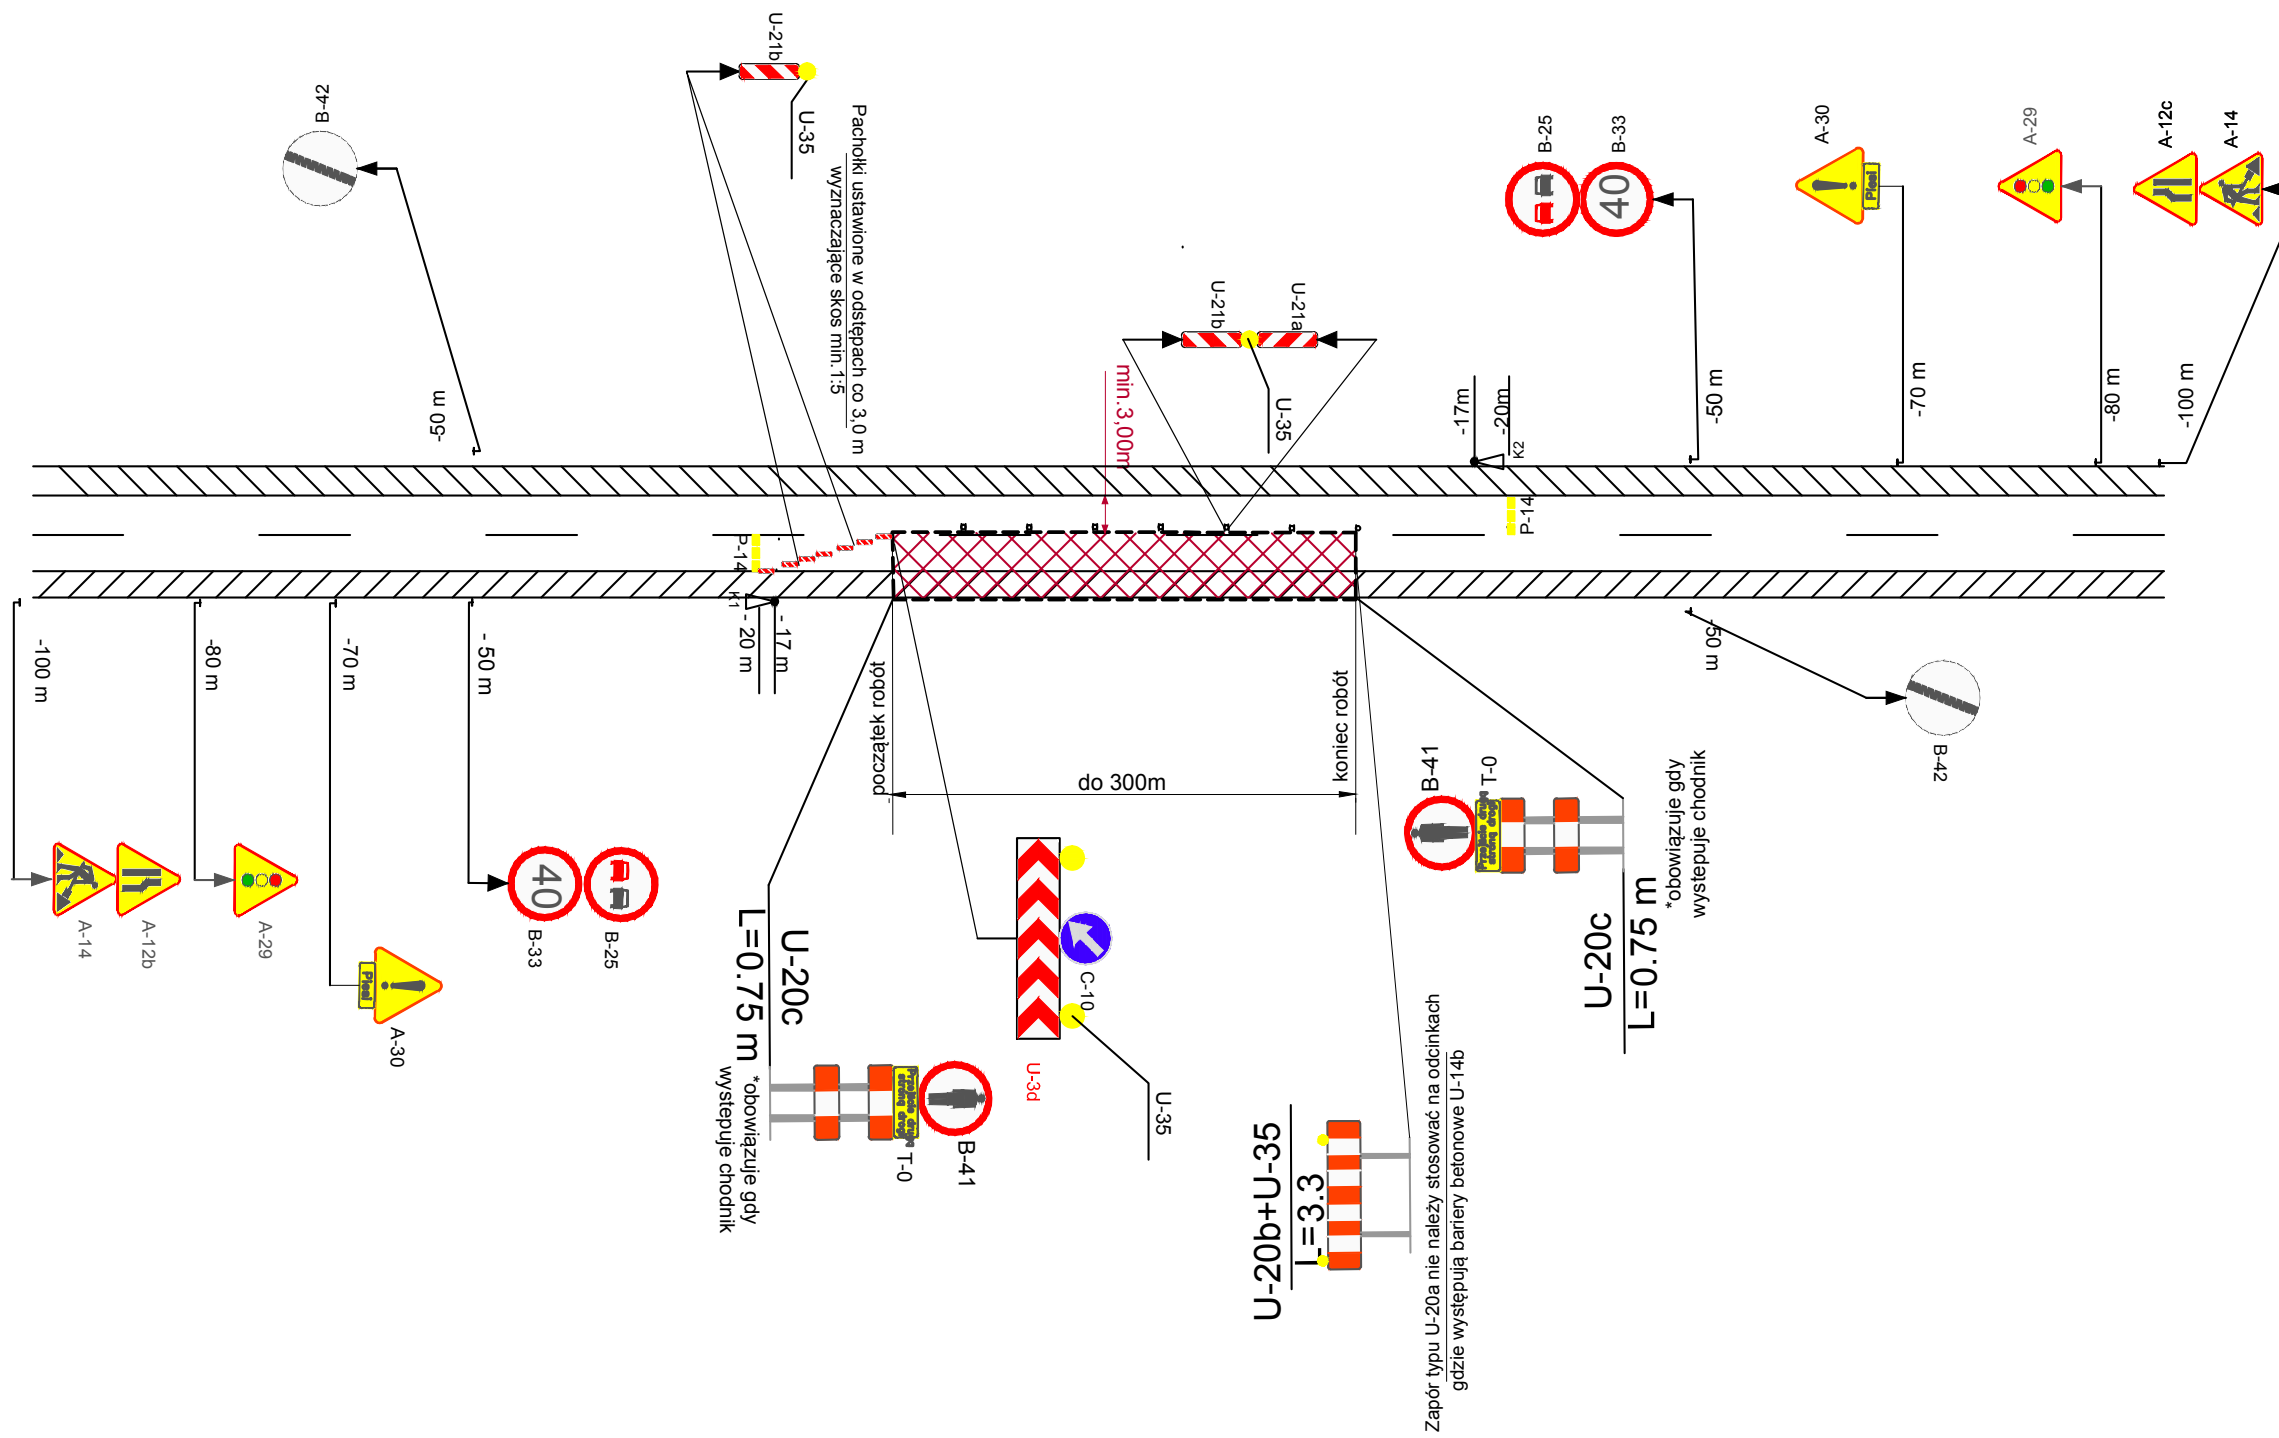

Legenda:

- jezdnia
- pobocze
- odcinek drogi zajęty pod roboty
- A-14 -znaki projektowane

UWAGA
 Odstęp znaków projektowanych od istniejący powinien wynosić min 10m.



MAREK WÓJCIK
 Skorzeszyce 59B, 26-068 Gór
 NIP: 9991508621, REGON: 31
 tel. 607 166 010


Investor: **POWIAT JĘDRZEJÓW**
 ul. 11 Listopada 83, 28-300
ZARZĄD DRÓG POWIAT
 ul. Okrzei 83, 28-300 Ję

Wykonawca: **TRAKT S.A.**
 26-065 Piękoszów; Górki Szczukowskie 1
 tel. 41 347-27-01, fax.: 41 345-06-
 biuro@trakt.kielce.pl

Nazwa inwestycji:
 „Kompleksowa modernizacja drogi powiatowej- ul. Feliksa Przypkowskiego w Jędrzejowie”
 1) Modernizacja drogowej sygnalizacji świetlnej na skrzyżowaniu ulic:Przypkowskiego- Chrobrego - Batalionów Chłopskich
 2) Przebudowa oświetlenia przejść dla pieszych w ciągu drogi powiatowej ul. Przypkowskiego
 3) Wymiana uszkodzonej nawierzchni odcinek od ul. Partyzantów do ul. Gc

Tytuł rysunku:
 Schemat zabezpieczenia robót na ternie zabudowanym na odcinku pro - ruch wahadłowy sterowany sygnalizacją świetlną

Opracował:	mgr inż. Marek Wójcik 	Skala:	Nr R:
------------	---------------------------	--------	-------

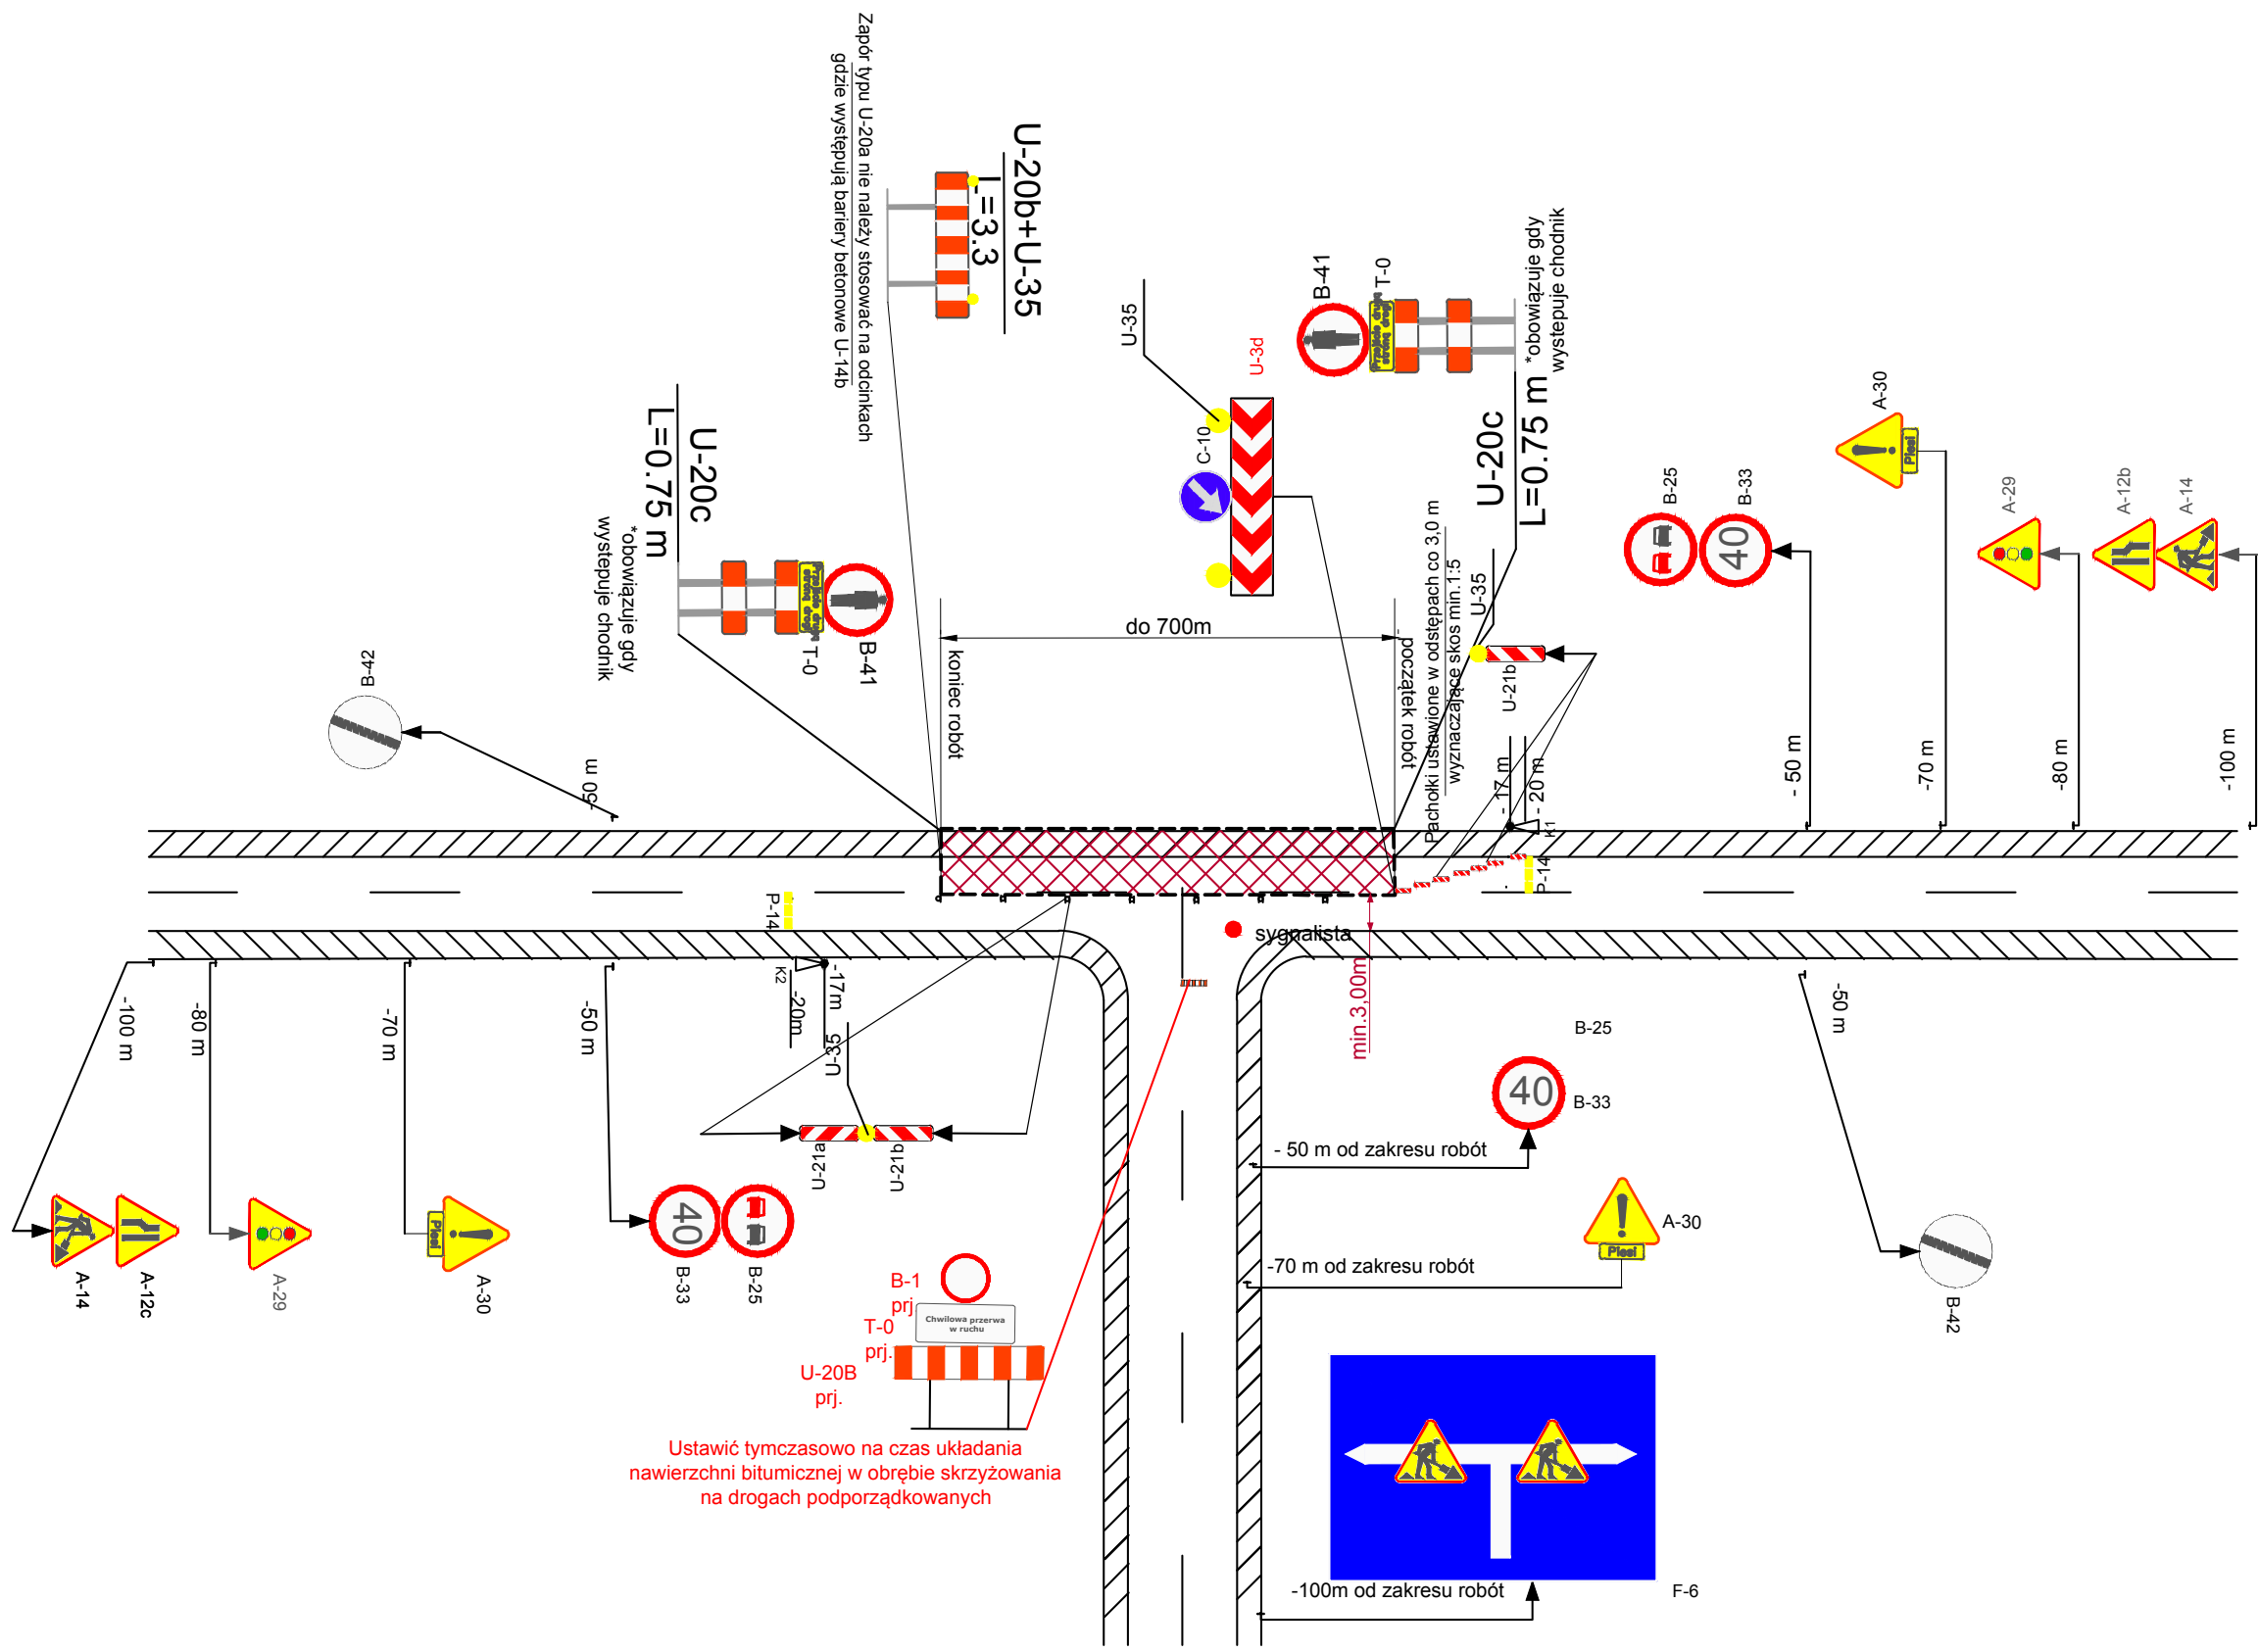

Legenda:

- jezdnia
- pobocze
- odcinek drogi zajęty pod roboty
- A-14 -znaki projektowane

UWAGA
 Odstęp znaków projektowanych od istniejący powinien wynosić min 10m.



MAREK WÓJCIK
 Skorzyszycze 59B, 26-068 Gór
 NIP: 8991508621, REGON: 31
 tel. 607 166 010

Investor: **POWIAT JĘDRZEJÓW**
 ul. 11 Listopada 83, 28-300
ZARZĄD DRÓG POWIAT
 ul. Okrzei 83, 28-300 Ję



Wykonawca: **TRAKT S.A.**
 26-065 Piekoszów; Górki Szczukowskie 1
 tel. 41 347-27-01, fax.: 41 345-06-
 biuro@trakt.kielce.pl

Nazwa inwestycji:
 „Kompleksowa modernizacja drogi powiatowej- ul. Feliksa Przypkowskiego w Jędrzejowie”

1) Modernizacja drogowej sygnalizacji świetlnej na skrzyżowaniu ulic:Przypkowskiego- Chrobrego - Batalionów Chłopskich
 2) Przebudowa oświetlenia przejść dla pieszych w ciągu drogi powiatowej ul. Przypkowskiego
 3) Wymiana uszkodzonej nawierzchni odcinek od ul. Partyzantów do ul. G

Tytuł rysunku:
 Schemat zabezpieczenia robót - układania nawierzchni bitumicznej na tu zabudowanym - ruch wahadłowy sterowany sygnalizacją świetlną

Opracował:	mgr inż. Marek Wójcik 	Skala:	Nr R:
------------	---------------------------	--------	-------

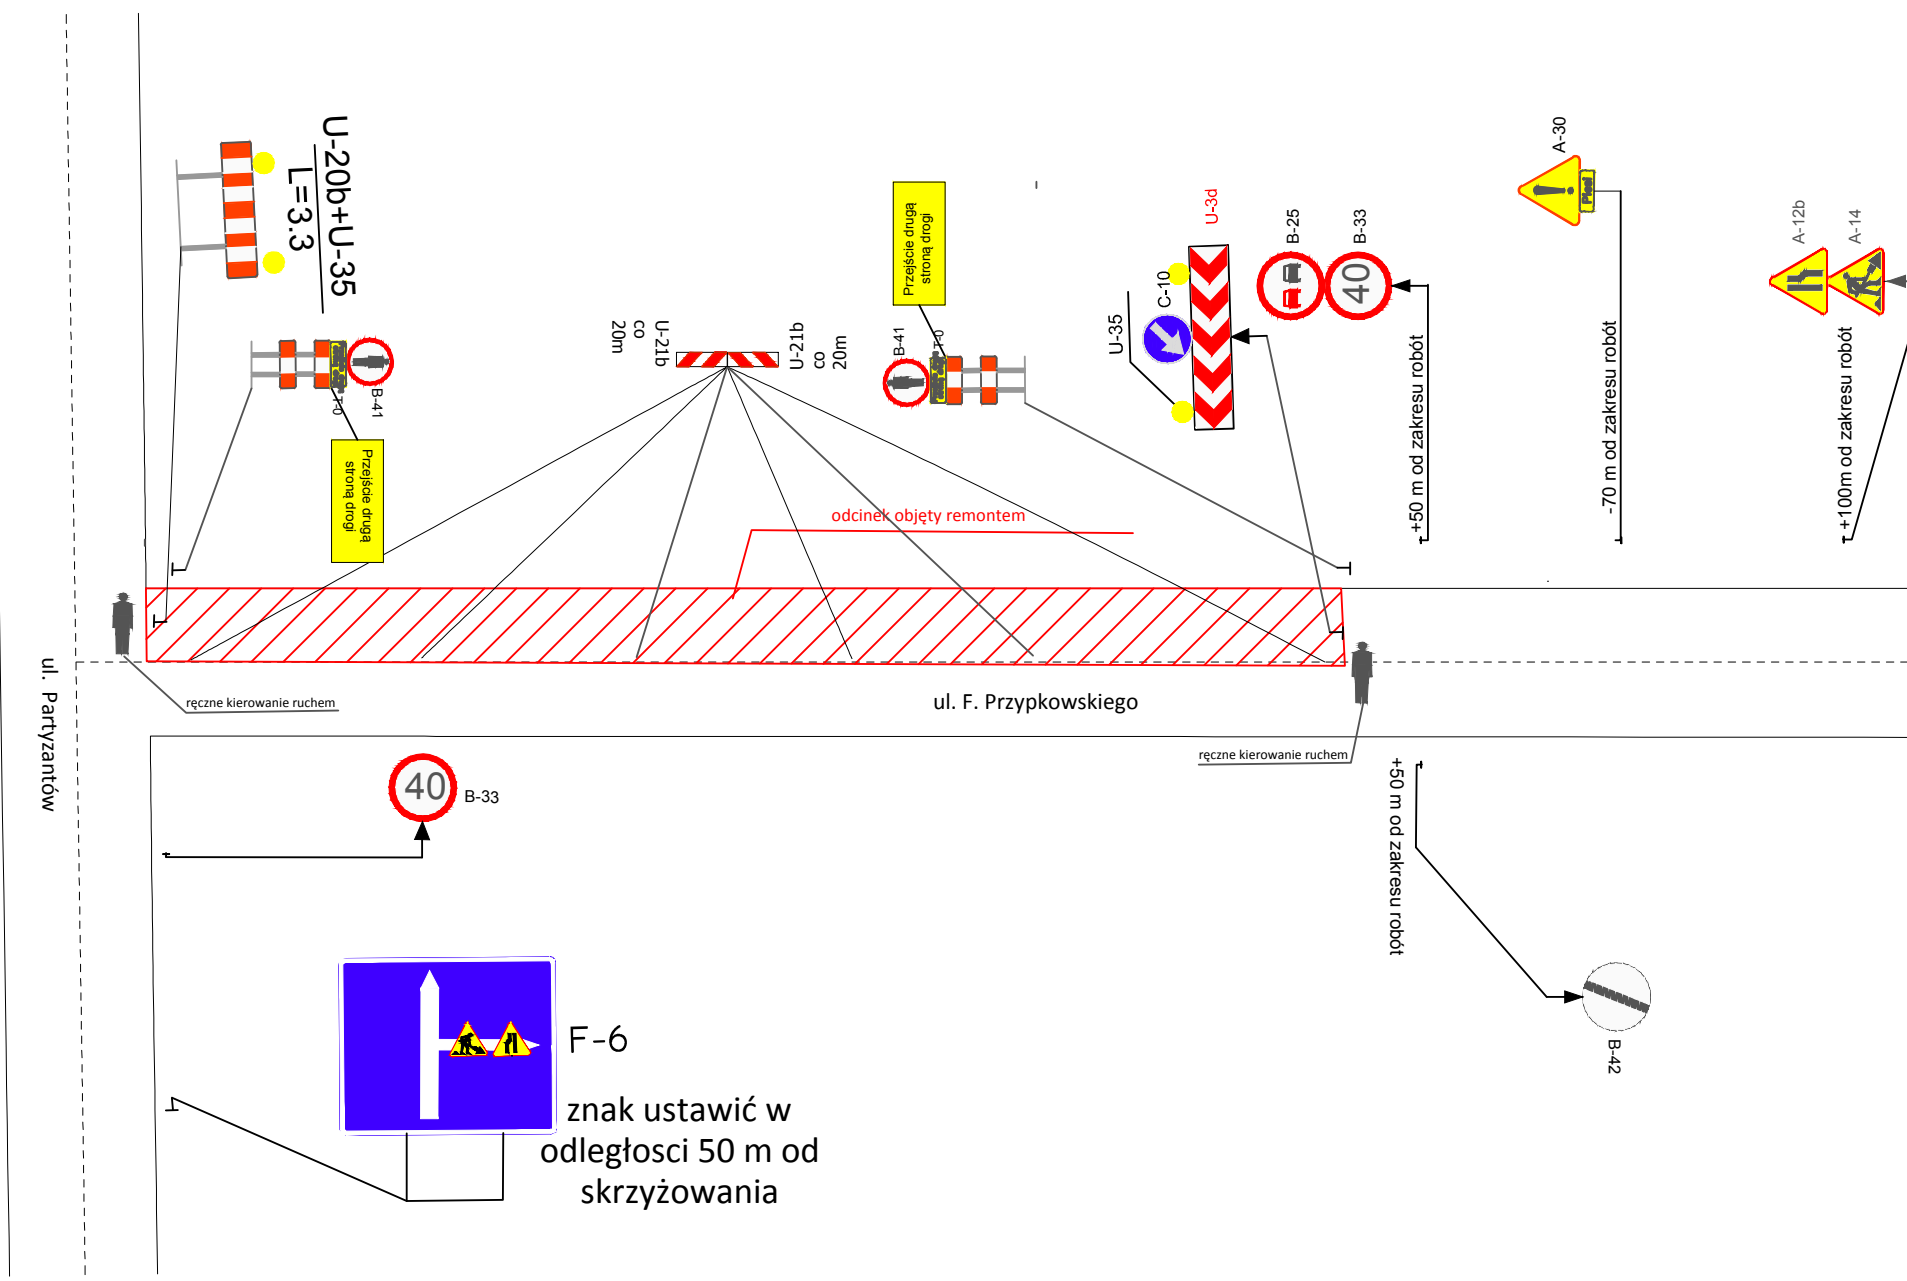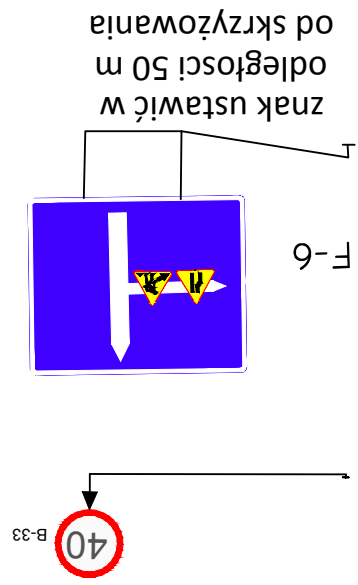

Legenda:

- jezdnia
- pobocze
- odcinek drogi zajęty pod roboty
- A-14 -znaki projektowane

UWAGA
 Odstęp znaków projektowanych od istniejący powinien wynosić min 10m.



MAREK WÓJCIK
 Skorzyszyc 59B, 26-408 G6n
 NIP: 9591509621 , REGON: 36
 tel. 607 166 010




Investor: **POWIAT JĘDRZEJOWSKI**
 ul. 11 Listopada 83, 28-300
ZARZĄD DRÓG POWIATU
 ul. Okrzei 83, 28-300 Jędrzejów

Wykonawca: **TRAKT S.A.**
 26-065 Piękoszów; Górki Szczukowskie 1
 tel. 41 347-27-01, fax.: 41 345-06-1
 biuro@trakt.kielce.pl

Nazwa inwestycji:
 „Kompleksowa modernizacja drogi powiatowej- ul. Feliksa Przypkowskiego w Jędrzejowie”
 1) Modernizacja drogowej sygnalizacji świetlnej na skrzyżowaniu ulic:Przypkowskiego- Chrobrego - Batalionów Chłopskich
 2) Przebudowa oświetlenia przejść dla pieszych w ciągu drogi powiatowej ul. Przypkowskiego
 3) Wymiana uszkodzonej nawierzchni odcinek od ul. Partyzantów do ul. Gó

Tytuł rysunku:
 Schemat zabezpieczenia robót na terenie zabudowanym - ruch wahadłco obrob skrzyżowania

Opracował:	mgr inż. Marek Wójcik 	Skala:	Nr R)
			ε

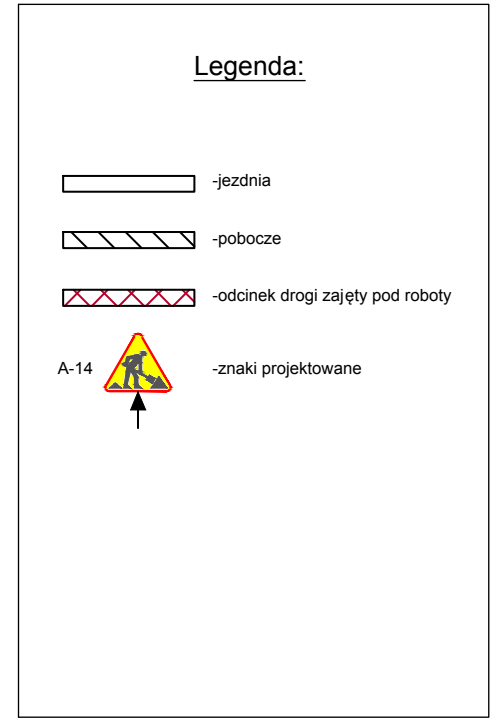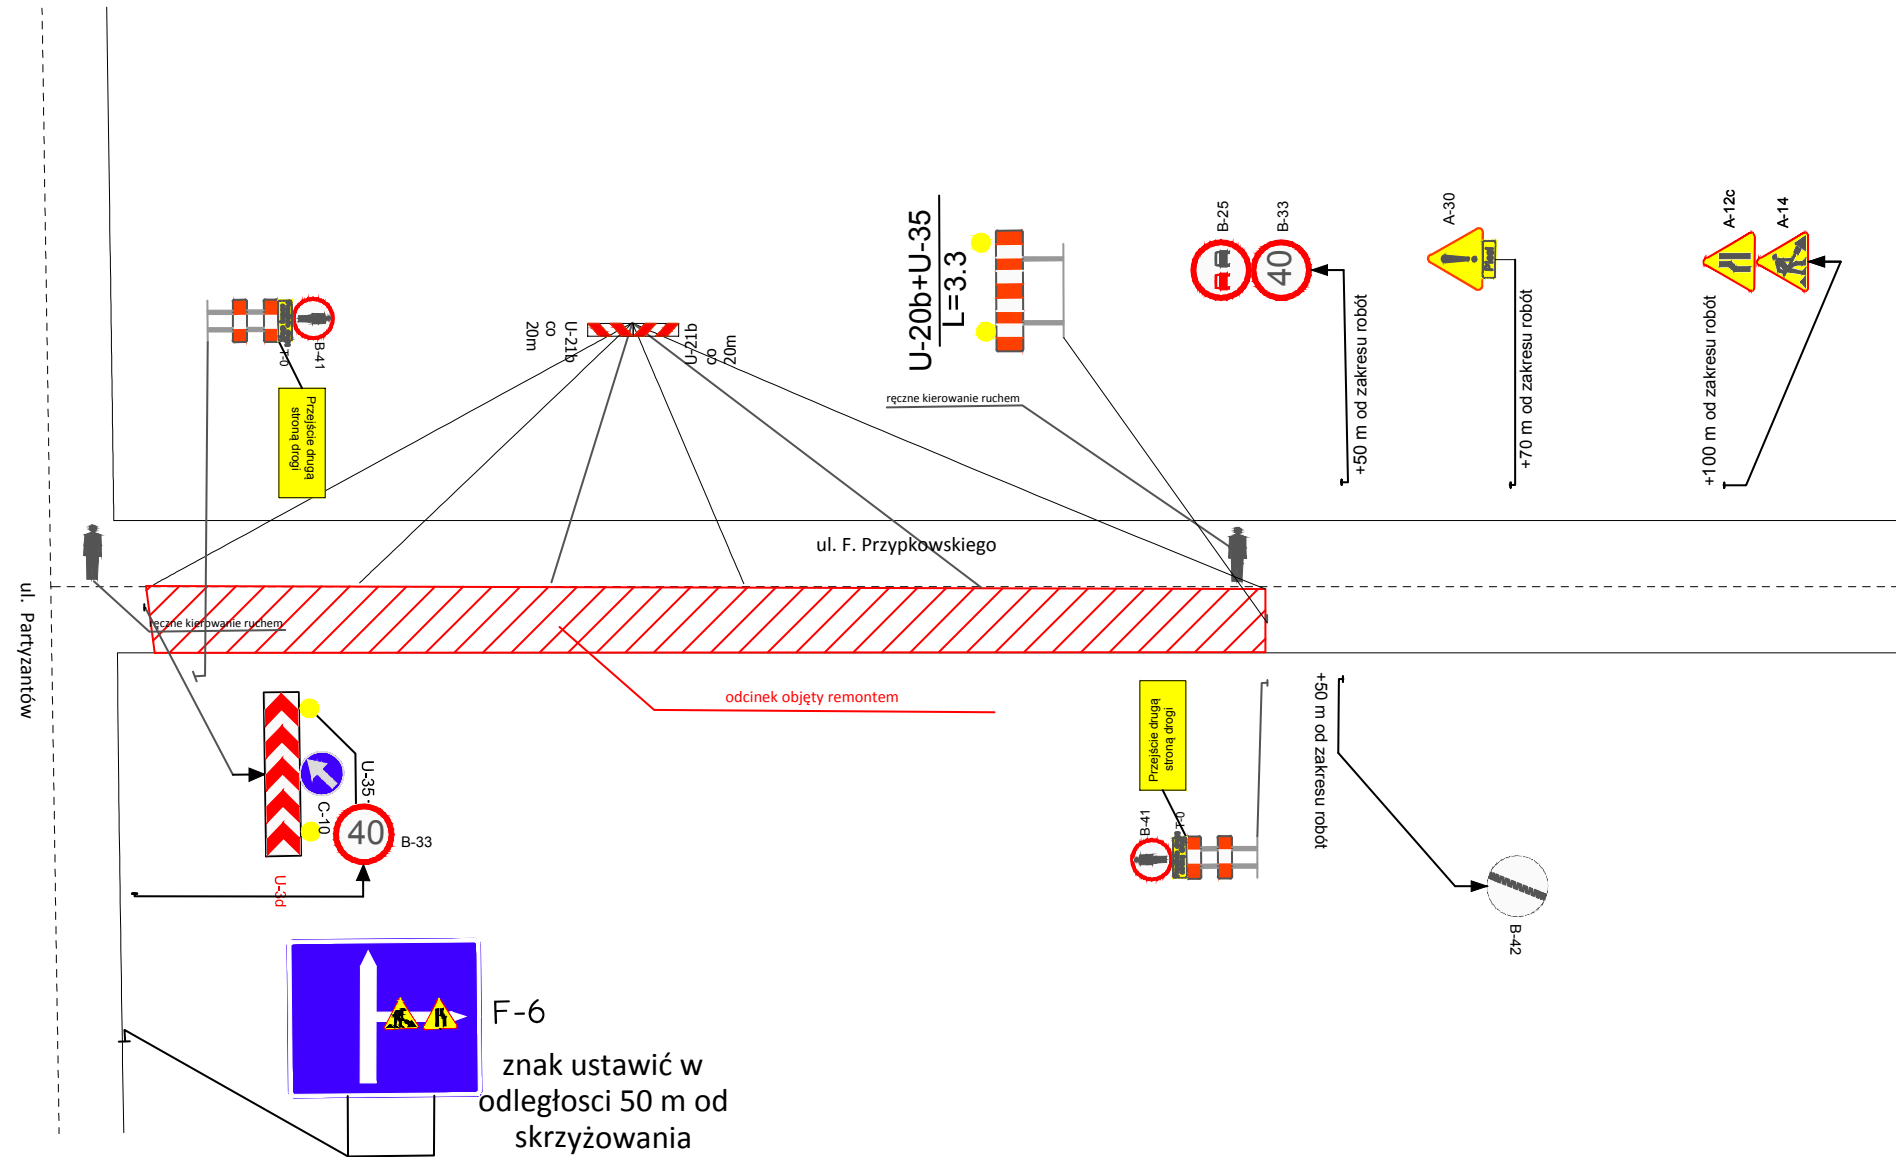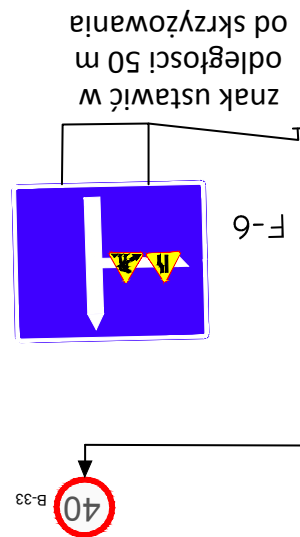

UWAGA
 Odstęp znaków projektowanych od istniejący powinien wynosić min 10m.



MAREK WÓJCIK
 Skorzyszyc 59B, 26-008 Gó
 NIP: 9591509621, REGON: 31
 tel. 607 166 010


Inwestor:  **POWIAT JĘDRZEJOV**
 ul. 11 Listopada 83, 28-300
ZARZĄD DRÓG POWIAT
 ul. Okrzei 83, 28-300 Jędrzejów

Wykonawca:  **TRAKT S.A.**
 26-065 Piekoszów; Górki Szczukowskie 1
 tel. 41 347-27-01, fax.: 41 345-06-01
 biuro@trakt.kielce.pl

Nazwa inwestycji:
 „Kompleksowa modernizacja drogi powiatowej- ul. Feliksa Przypkowskieg
 w Jędrzejowie”
 1) Modernizacja drogowej sygnalizacji świetlnej na skrzyżowaniu
 ulic:Przypkowskiego- Chrobrego - Batalionów Chłopskich
 2) Przebudowa oświetlenia przejść dla pieszych w ciągu drogi powiatowej
 ul. Przypkowskiego
 3) Wymiana uszkodzonej nawierzchni odcinek od ul. Partyzantów do ul. G

Tytuł rysunku:
 Schemat zabezpieczenia robót na ternie zabudowanym - ruch wahadk
 obręb skrzyżowania

Opracował:	mgr inż. Marek Wójcik 	Skala:	-----	Nr R	5
-------------------	--	---------------	-------	-------------	---

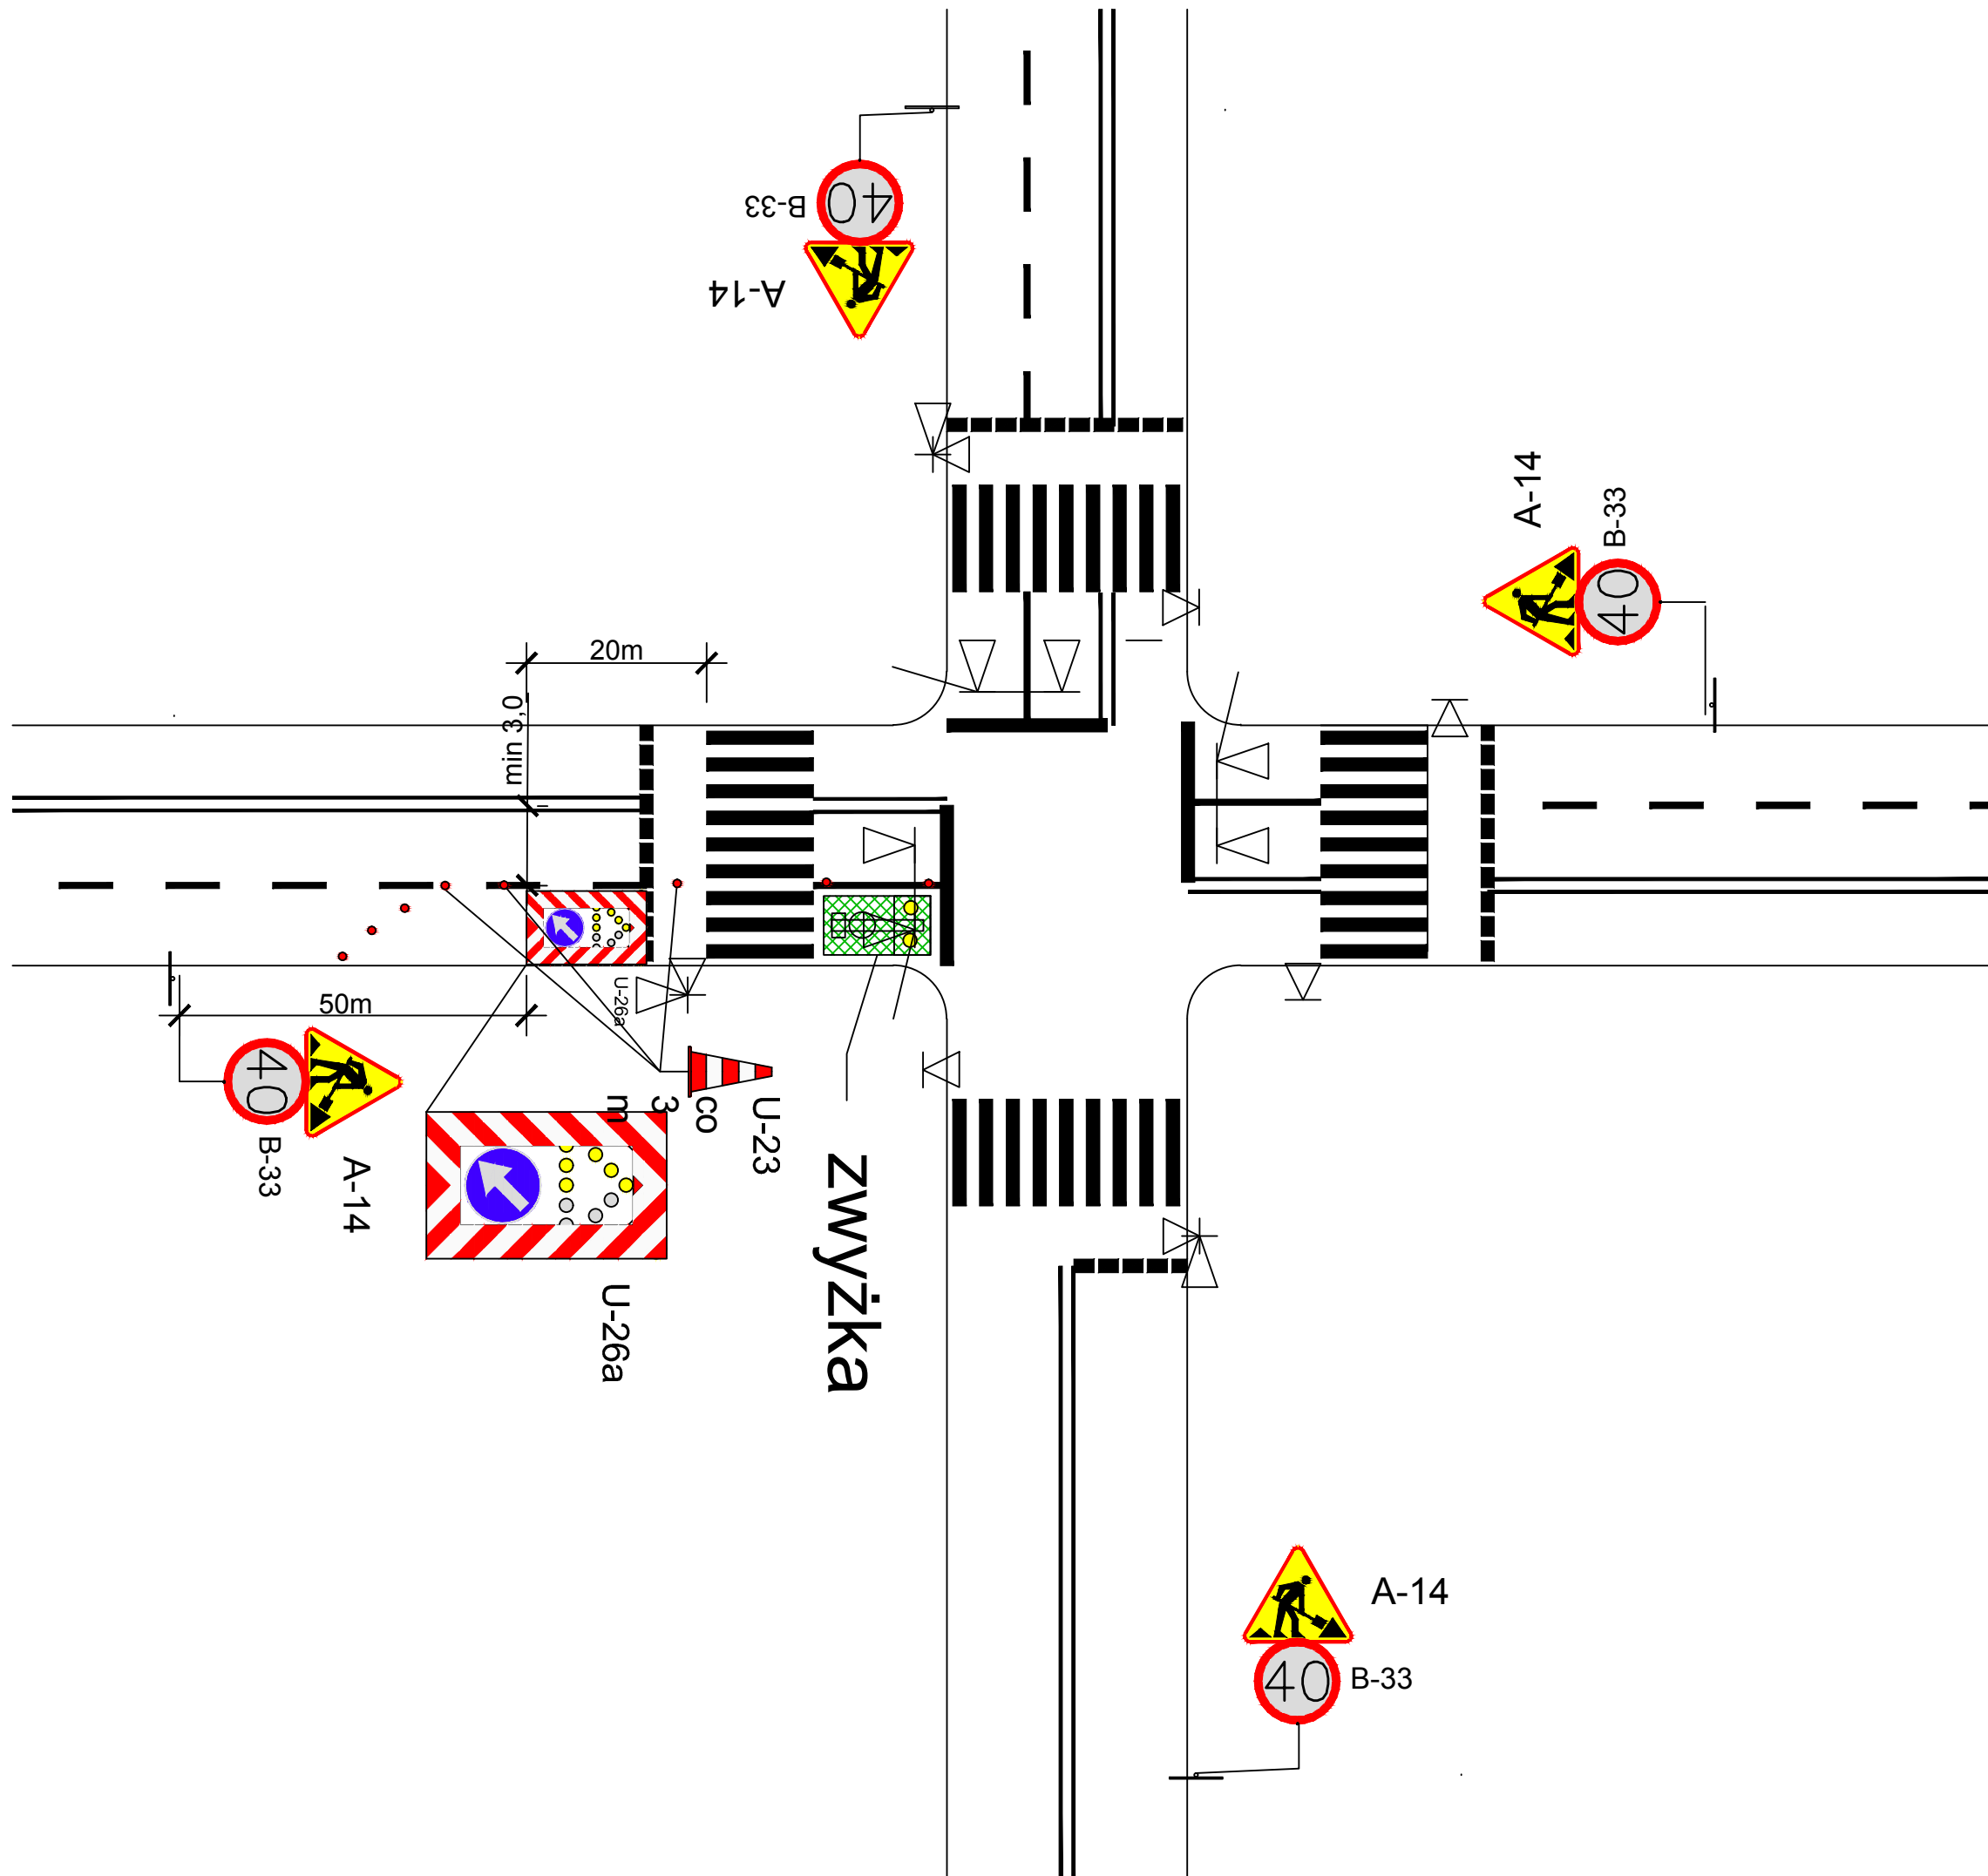

Legenda:

- jezdnia
- pobocze
- odcinek drogi zajęty pod roboty
- znaki projektowane

UWAGA
 Odstęp znaków projektowanych od istniejący powinien wynosić min 10m.



MAREK WÓJCİK
 Skorzyszyc 59B, 26-008 Gó
 NIP: 9591509621, REGON: 31
 tel. 607 166 010


Inwestor: POWIAT JĘDRZEJÓW
 ul. 11 Listopada 83, 28-300
ZARZĄD DRÓG POWIAT
 ul. Okrzei 83, 28-300 Ję

Wykonawca: TRAKT S.A.
 26-065 Piekoszów; Górki Szczukowskie 1
 tel. 41 347-27-01, fax.: 41 345-06-
 biuro@trakt.kielce.pl

Nazwa inwestycji:
 „Kompleksowa modernizacja drogi powiatowej- ul. Feliksa Przypkowskiego w Jędrzejowie”
 1) Modernizacja drogowej sygnalizacji świetlnej na skrzyżowaniu ulic:Przypkowskiego- Chrobrego - Batalionów Chłopskich
 2) Przebudowa oświetlenia przejść dla pieszych w ciągu drogi powiatowej ul. Przypkowskiego
 3) Wymiana uszkodzonej nawierzchni odcinek od ul. Partyzantów do ul. Gó

Tytuł rysunku:
 Schemat zabezpieczenia robót na skrzyżowaniu- prace przy wysięgnikac sygnalizacji świetlnej

Opracował:	mgr inż. Marek Wójcik <i>M. Wójcik</i>	Skala:	Nr R:
------------	---	--------	-------

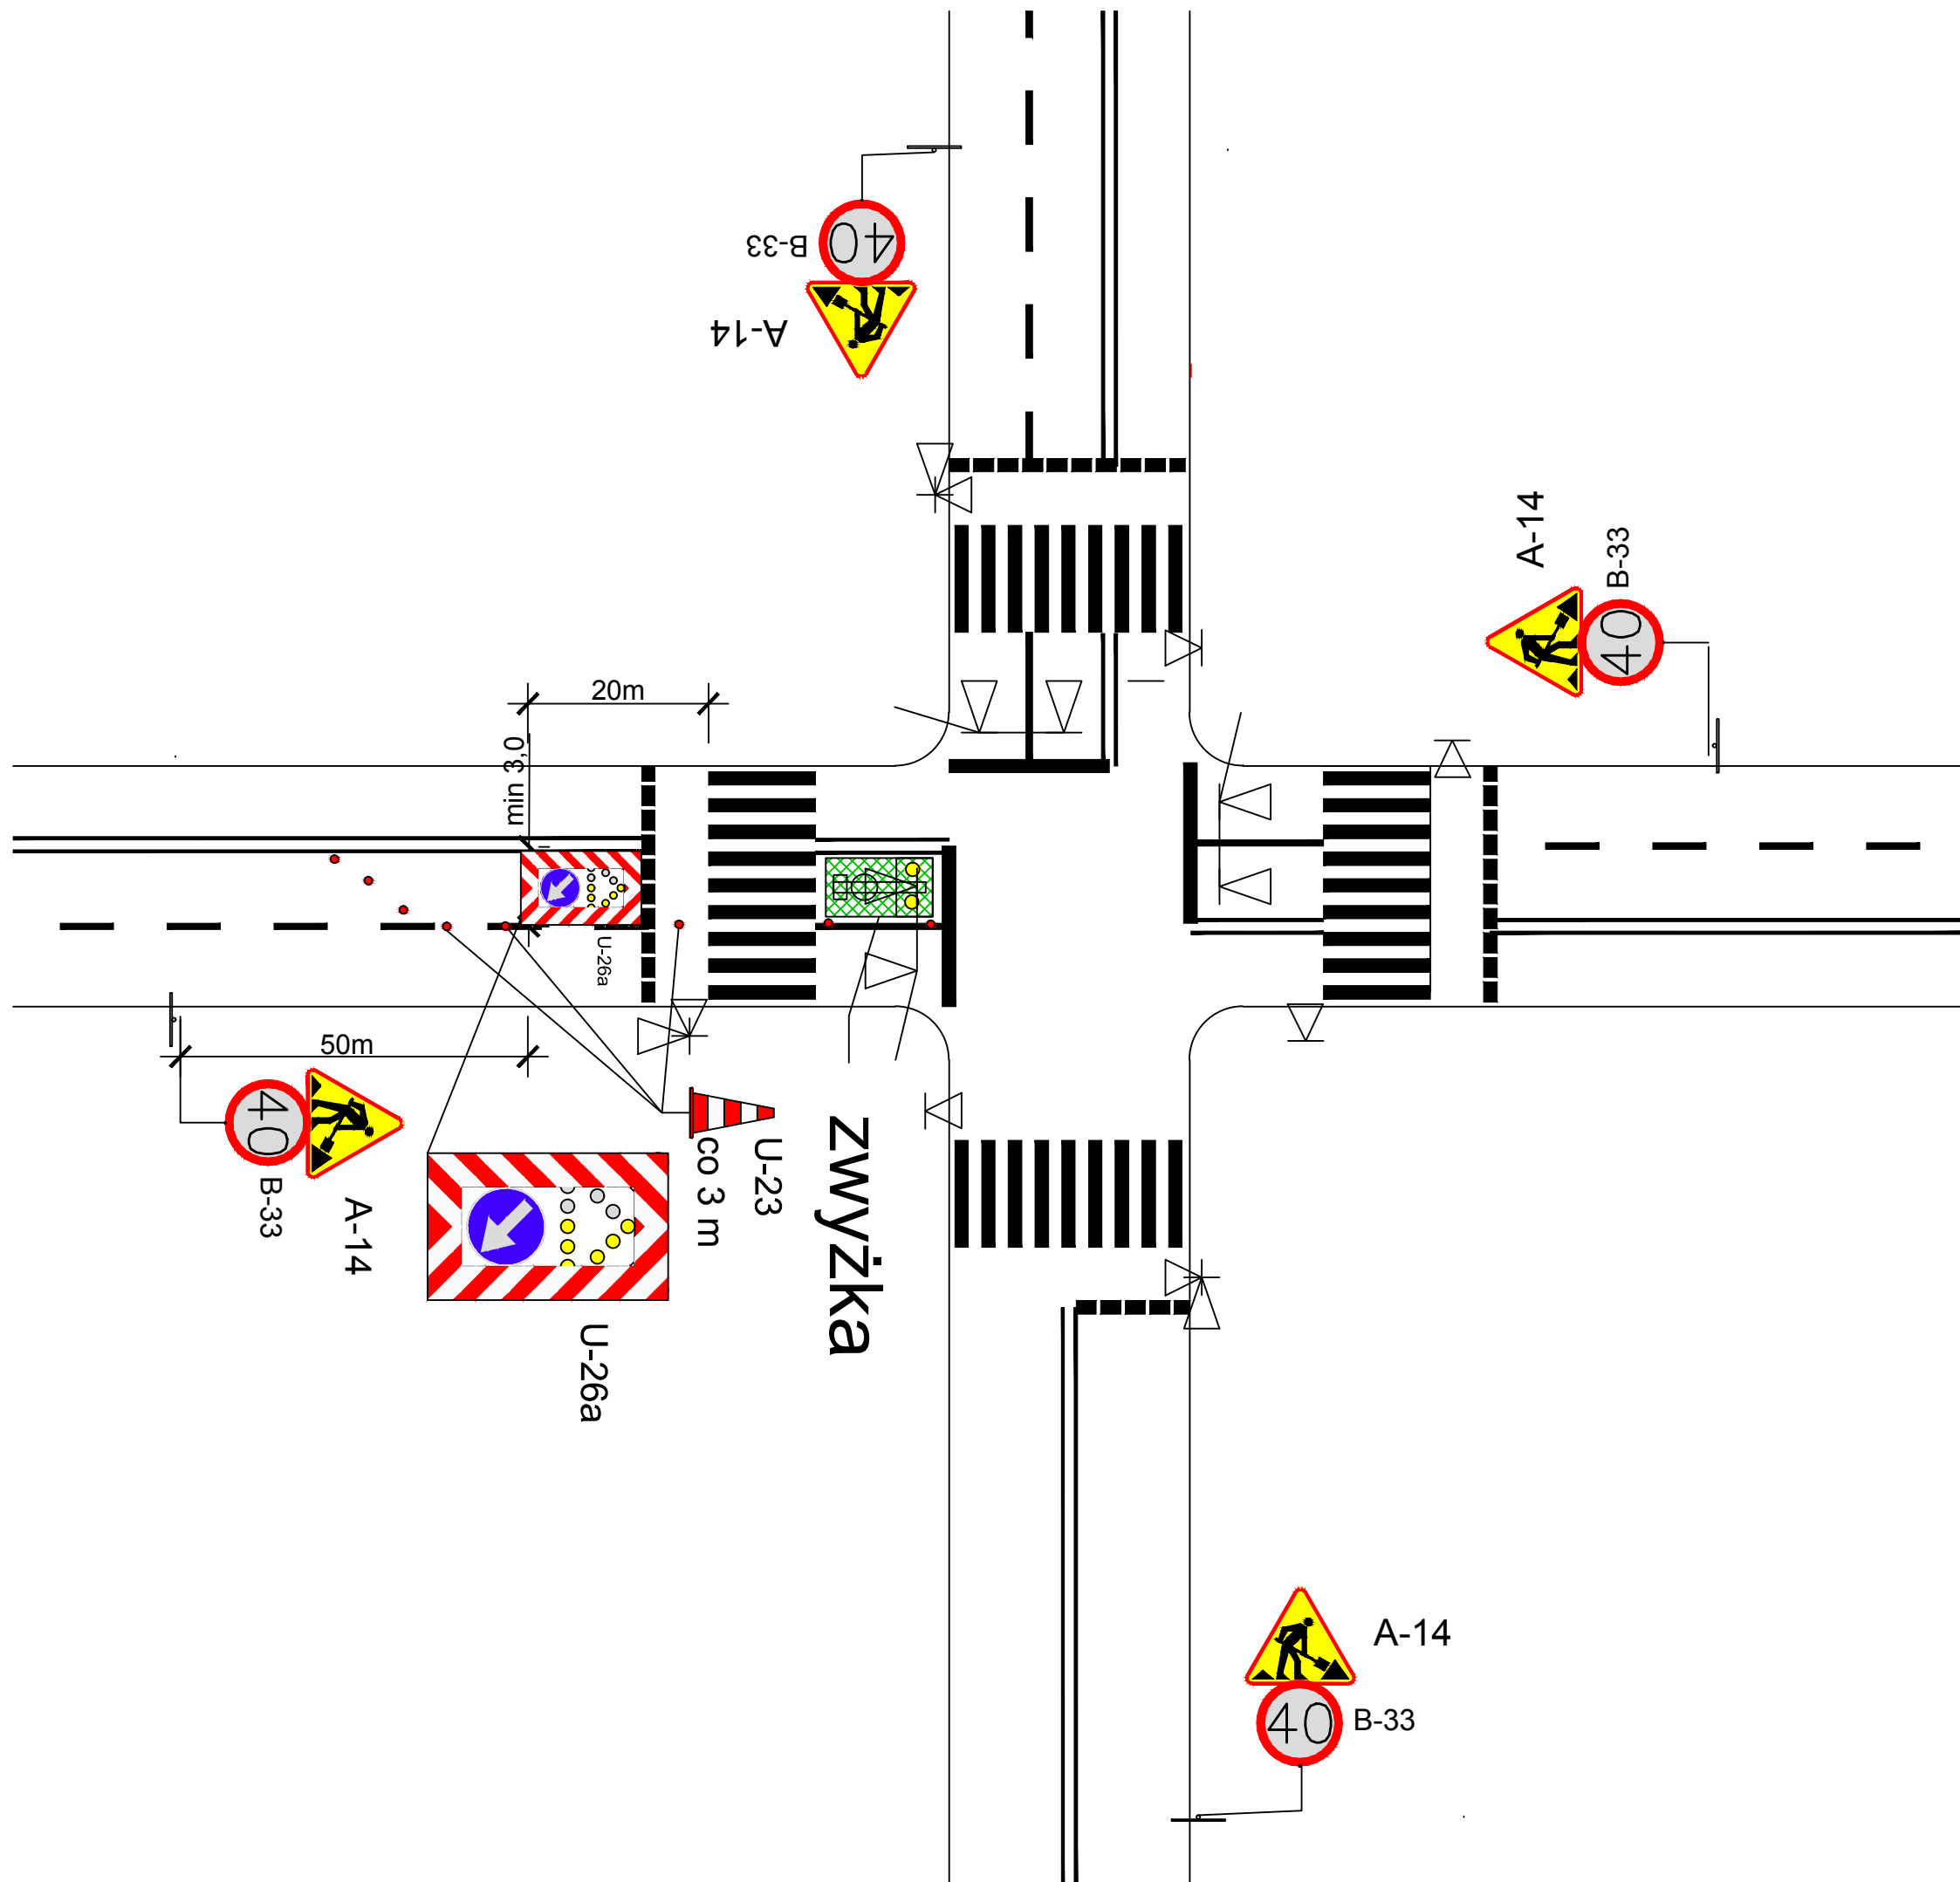

Legenda:

- jezdnia
- pobocze
- odcinek drogi zajęty pod roboty
- A-14 -znaki projektowane

UWAGA
 Odstęp znaków projektowanych od istniejących powinien wynosić min 10m.



MAREK WÓJCİK
 Skorzyszyc 59B, 26-008 Gó
 NIP: 9591509621, REGON: 31
 tel. 607 166 010


Inwestor:  **POWIAT JĘDRZEJÓW**
 ul. 11 Listopada 83, 28-300
ZARZĄD DRÓG POWIAT
 ul. Okrzei 83, 28-300 Ję

Wykonawca:  **TRAKT S.A.**
 26-065 Piekoszów; Górki Szczukowskie 1
 tel. 41 347-27-01, fax.: 41 345-06-
 biuro@trakt.kielce.pl

Nazwa inwestycji:
 „Kompleksowa modernizacja drogi powiatowej- ul. Feliksa Przypkowskiego w Jędrzejowie”
 1) Modernizacja drogowej sygnalizacji świetlnej na skrzyżowaniu ulic: Przypkowskiego- Chrobrego - Batalionów Chłopskich
 2) Przebudowa oświetlenia przejść dla pieszych w ciągu drogi powiatowej ul. Przypkowskiego
 3) Wymiana uszkodzonej nawierzchni odcinek od ul. Partyzantów do ul. Gó

Tytuł rysunku:
 Schemat zabezpieczenia robót na skrzyżowaniu- prace przy wysięgnikac sygnalizacji świetlnej

Opracował:	mgr inż. Marek Wójcik 	Skala:	Nr R
		-----	5

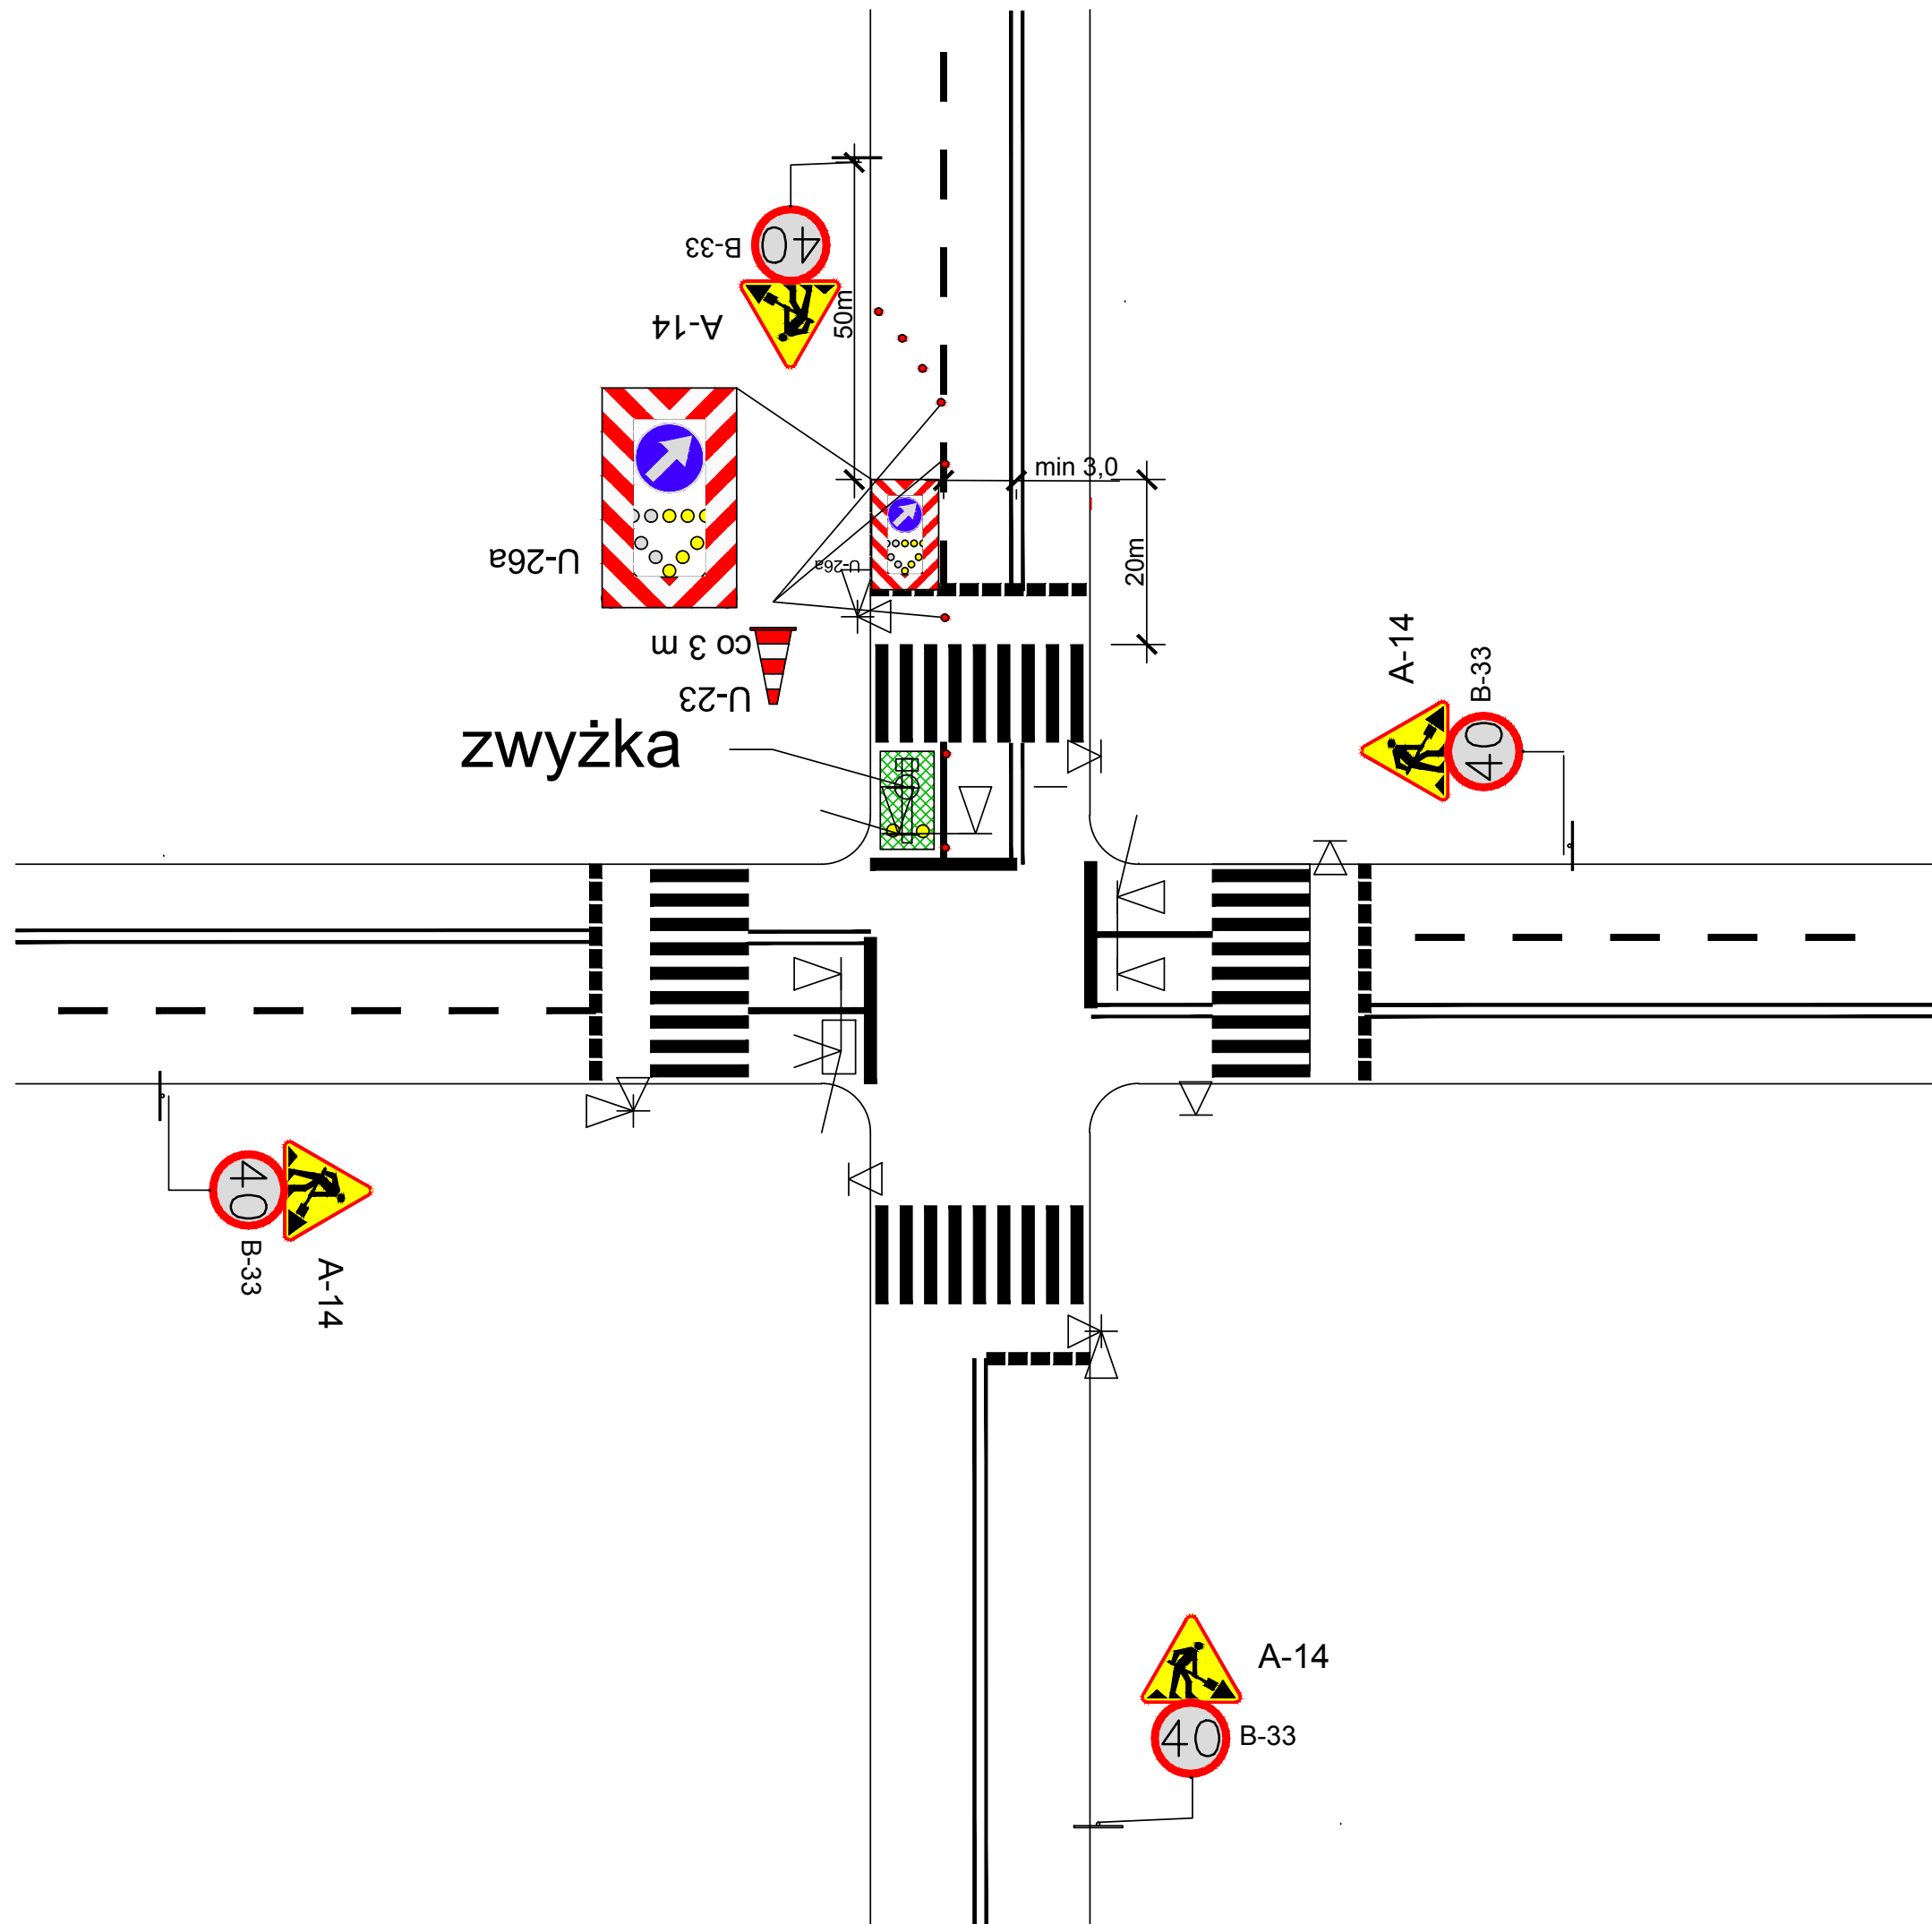

Legenda:

- jezdnia
- pobocze
- odcinek drogi zajęty pod roboty
- A-14 -znaki projektowane

UWAGA
 Odstęp znaków projektowanych od istniejący powinien wynosić min 10m.



MAREK WÓJCİK
 Skoroszycze 59B, 26-008 Górk
 NIP: 9591509621, REGON: 31
 tel. 607 166 010


Inwestor: **POWIAT JĘDRZEJÓW**
 ul. 11 Listopada 83, 28-300
ZARZĄD DRÓG POWIAT
 ul. Okrzei 83, 28-300 Jędrzejów

Wykonawca: **TRAKT S.A.**
 26-065 Piekoszów; Górk Szczukowskie 1
 tel. 41 347-27-01, fax.: 41 345-06-
 biuro@trakt.kielce.pl

Nazwa inwestycji:
 „Kompleksowa modernizacja drogi powiatowej- ul. Feliksa Przypkowskiej w Jędrzejowie”
 1) Modernizacja drogowej sygnalizacji świetlnej na skrzyżowaniu ulic: Przypkowskiego- Chrobrego - Batalionów Chłopskich
 2) Przebudowa oświetlenia przejść dla pieszych w ciągu drogi powiatowej, ul. Przypkowskiego
 3) Wymiana uszkodzonej nawierzchni odcinek od ul. Partyzantów do ul. G

Tytuł rysunku:
 Schemat zabezpieczenia robót na skrzyżowaniu- prace przy wysięgniku sygnalizacji świetlnej

Opracował:	mgr inż. Marek Wójcik 	Skala:	Nr R:
		-----	5

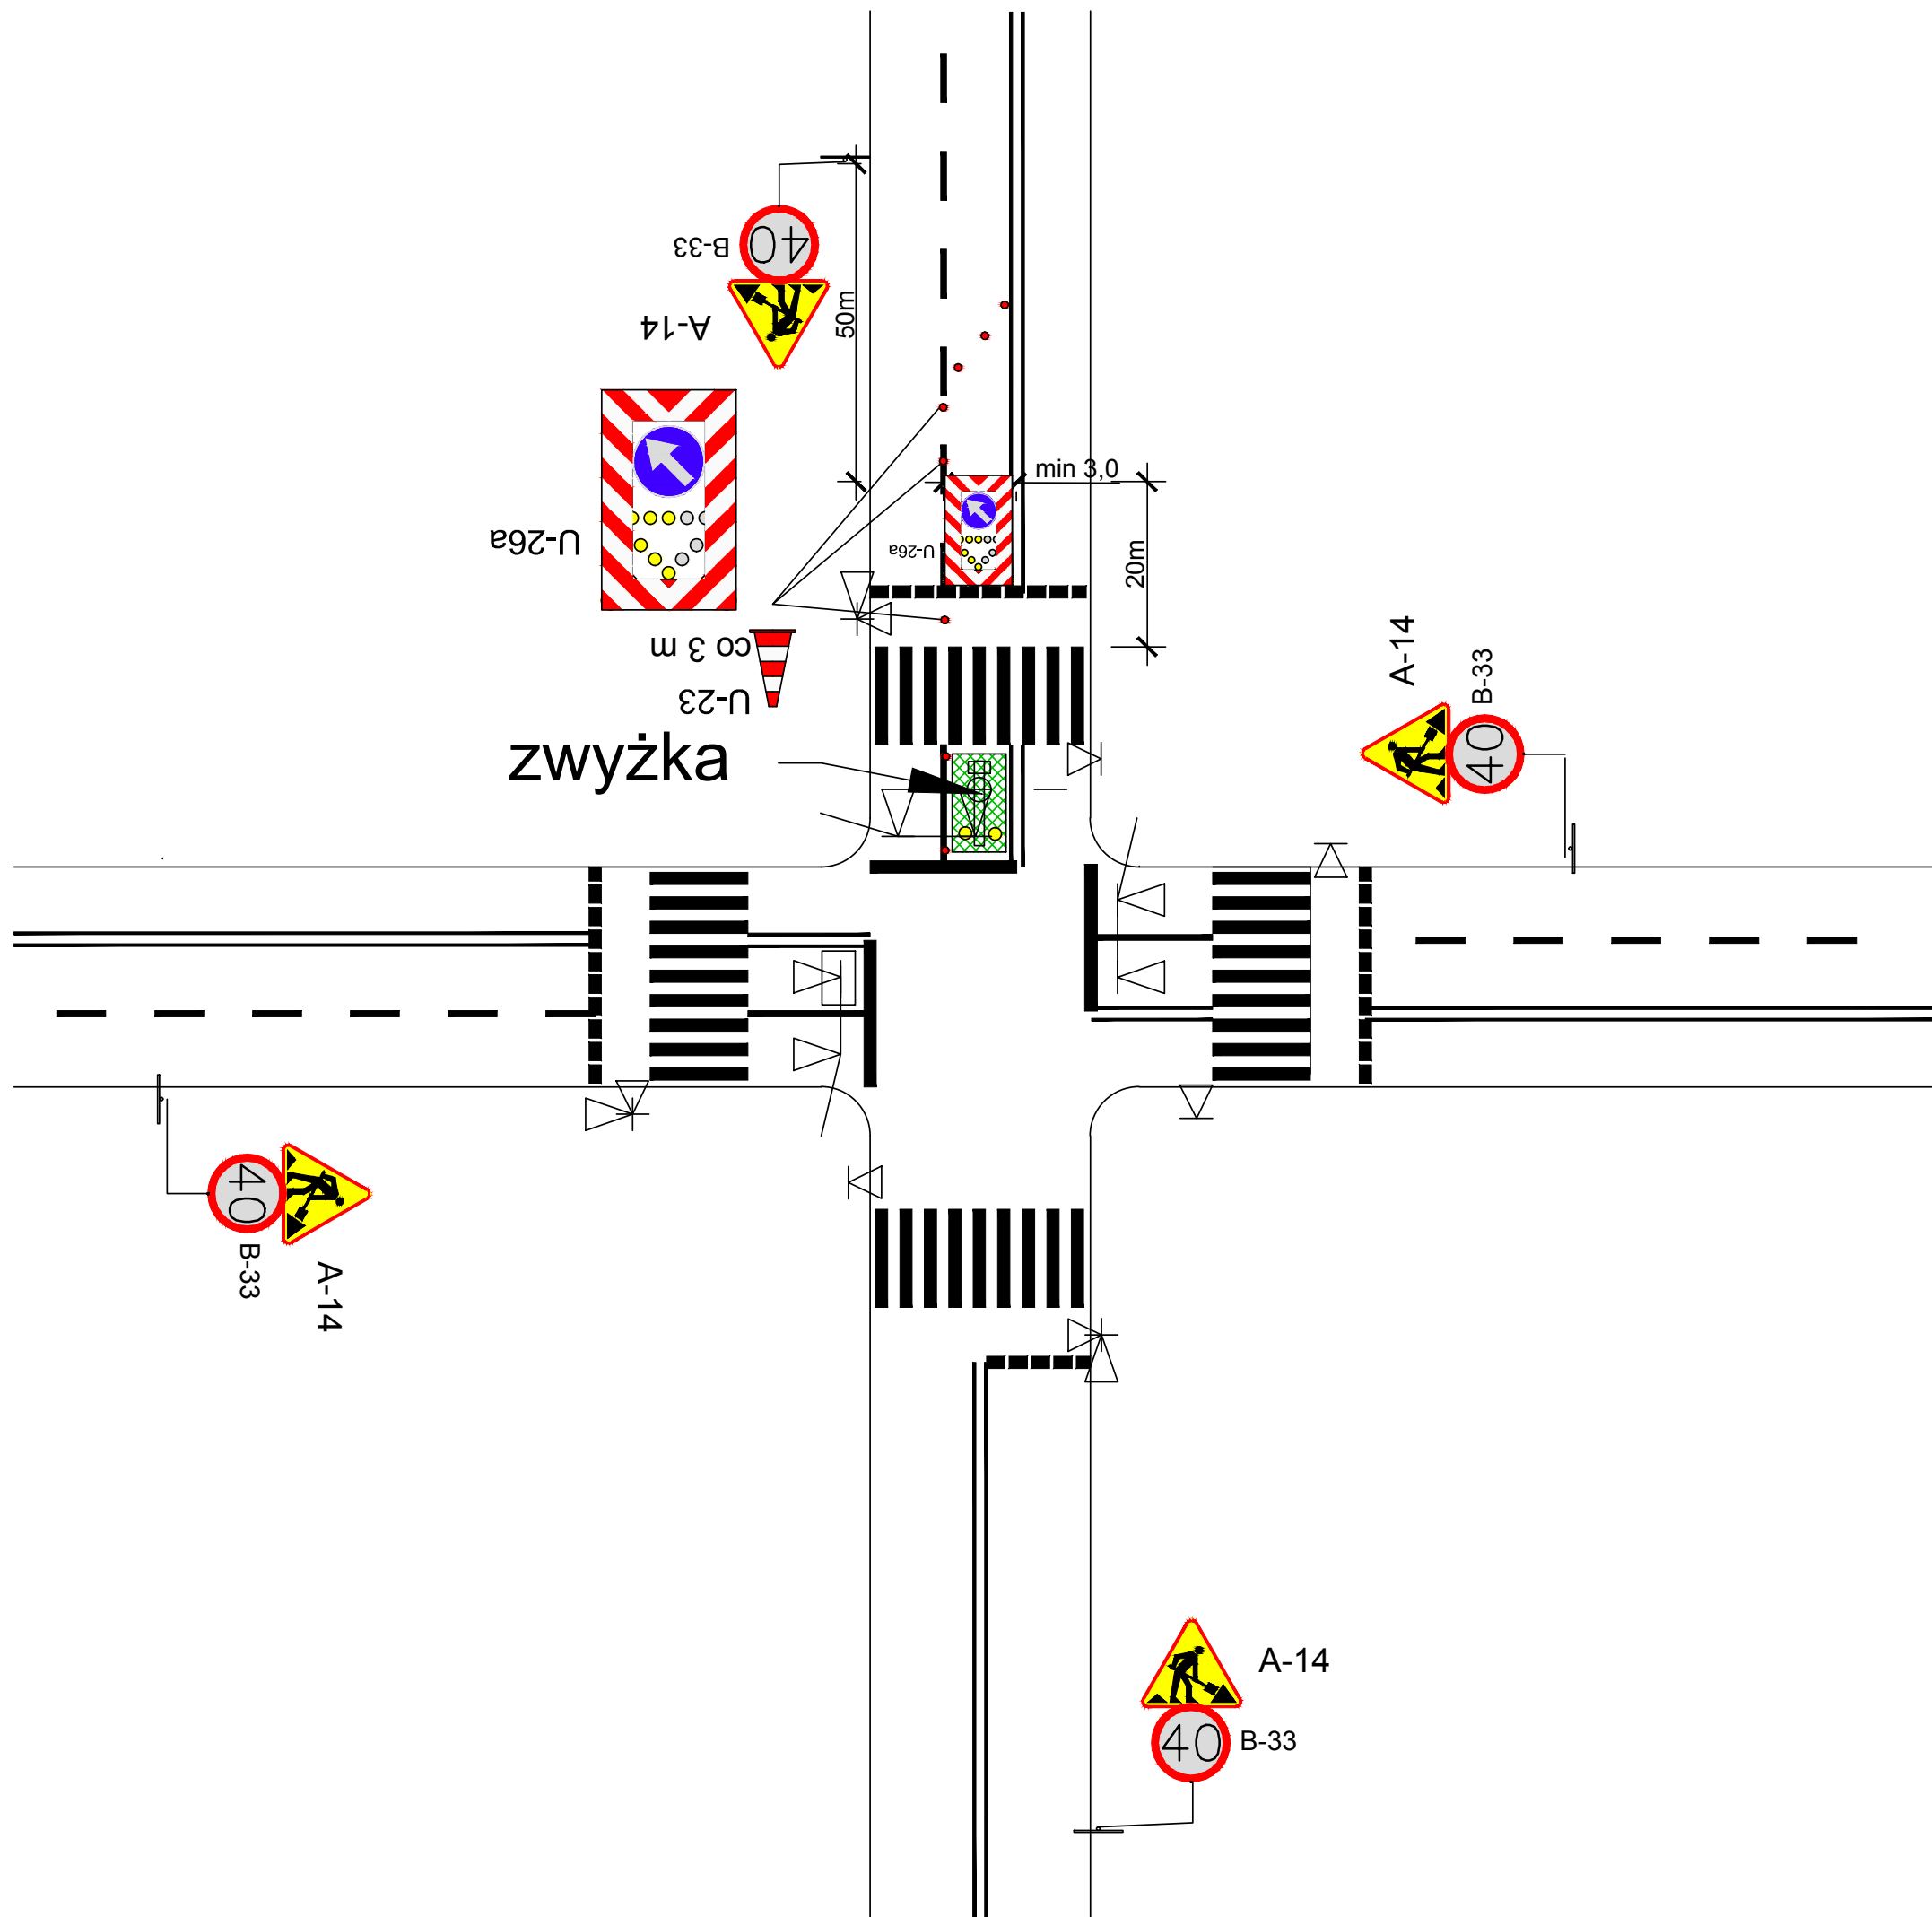

Legenda:

- jezdnia
- pobocze
- odcinek drogi zajęty pod roboty
- znaki projektowane

UWAGA
 Odstęp znaków projektowanych od istniejący powinien wynosić min 10m.



MAREK WÓJCİK
 Skorzyszyc 59B, 26-008 Gó
 NIP: 9591509621, REGON: 31
 tel. 607 166 010


Inwestor: **POWIAT JĘDRZEJÓW**
 ul. 11 Listopada 83, 28-300
ZARZĄD DRÓG POWIAT
 ul. Okrzei 83, 28-300 Ję

Wykonawca: **TRAKT S.A.**
 26-065 Piekoszów; Górki Szczukowskie 1
 tel. 41 347-27-01, fax.: 41 345-06-
 biuro@trakt.kielce.pl

Nazwa inwestycji:
 „Kompleksowa modernizacja drogi powiatowej- ul. Feliksa Przypkowskiej
 w Jędrzejowie”
 1) Modernizacja drogowej sygnalizacji świetlnej na skrzyżowaniu
 ulic:Przypkowskiego- Chrobrego - Batalionów Chłopskich
 2) Przebudowa oświetlenia przejść dla pieszych w ciągu drogi powiatowej,
 ul. Przypkowskiego
 3) Wymiana uszkodzonej nawierzchni odcinek od ul. Partyzantów do ul. G

Tytuł rysunku:
 Schemat zabezpieczenia robót na skrzyżowaniu- prace przy wysięgniku
 sygnalizacji świetlnej

Opracował:	mgr inż. Marek Wójcik 	Skala:	Nr R:
		-----	5

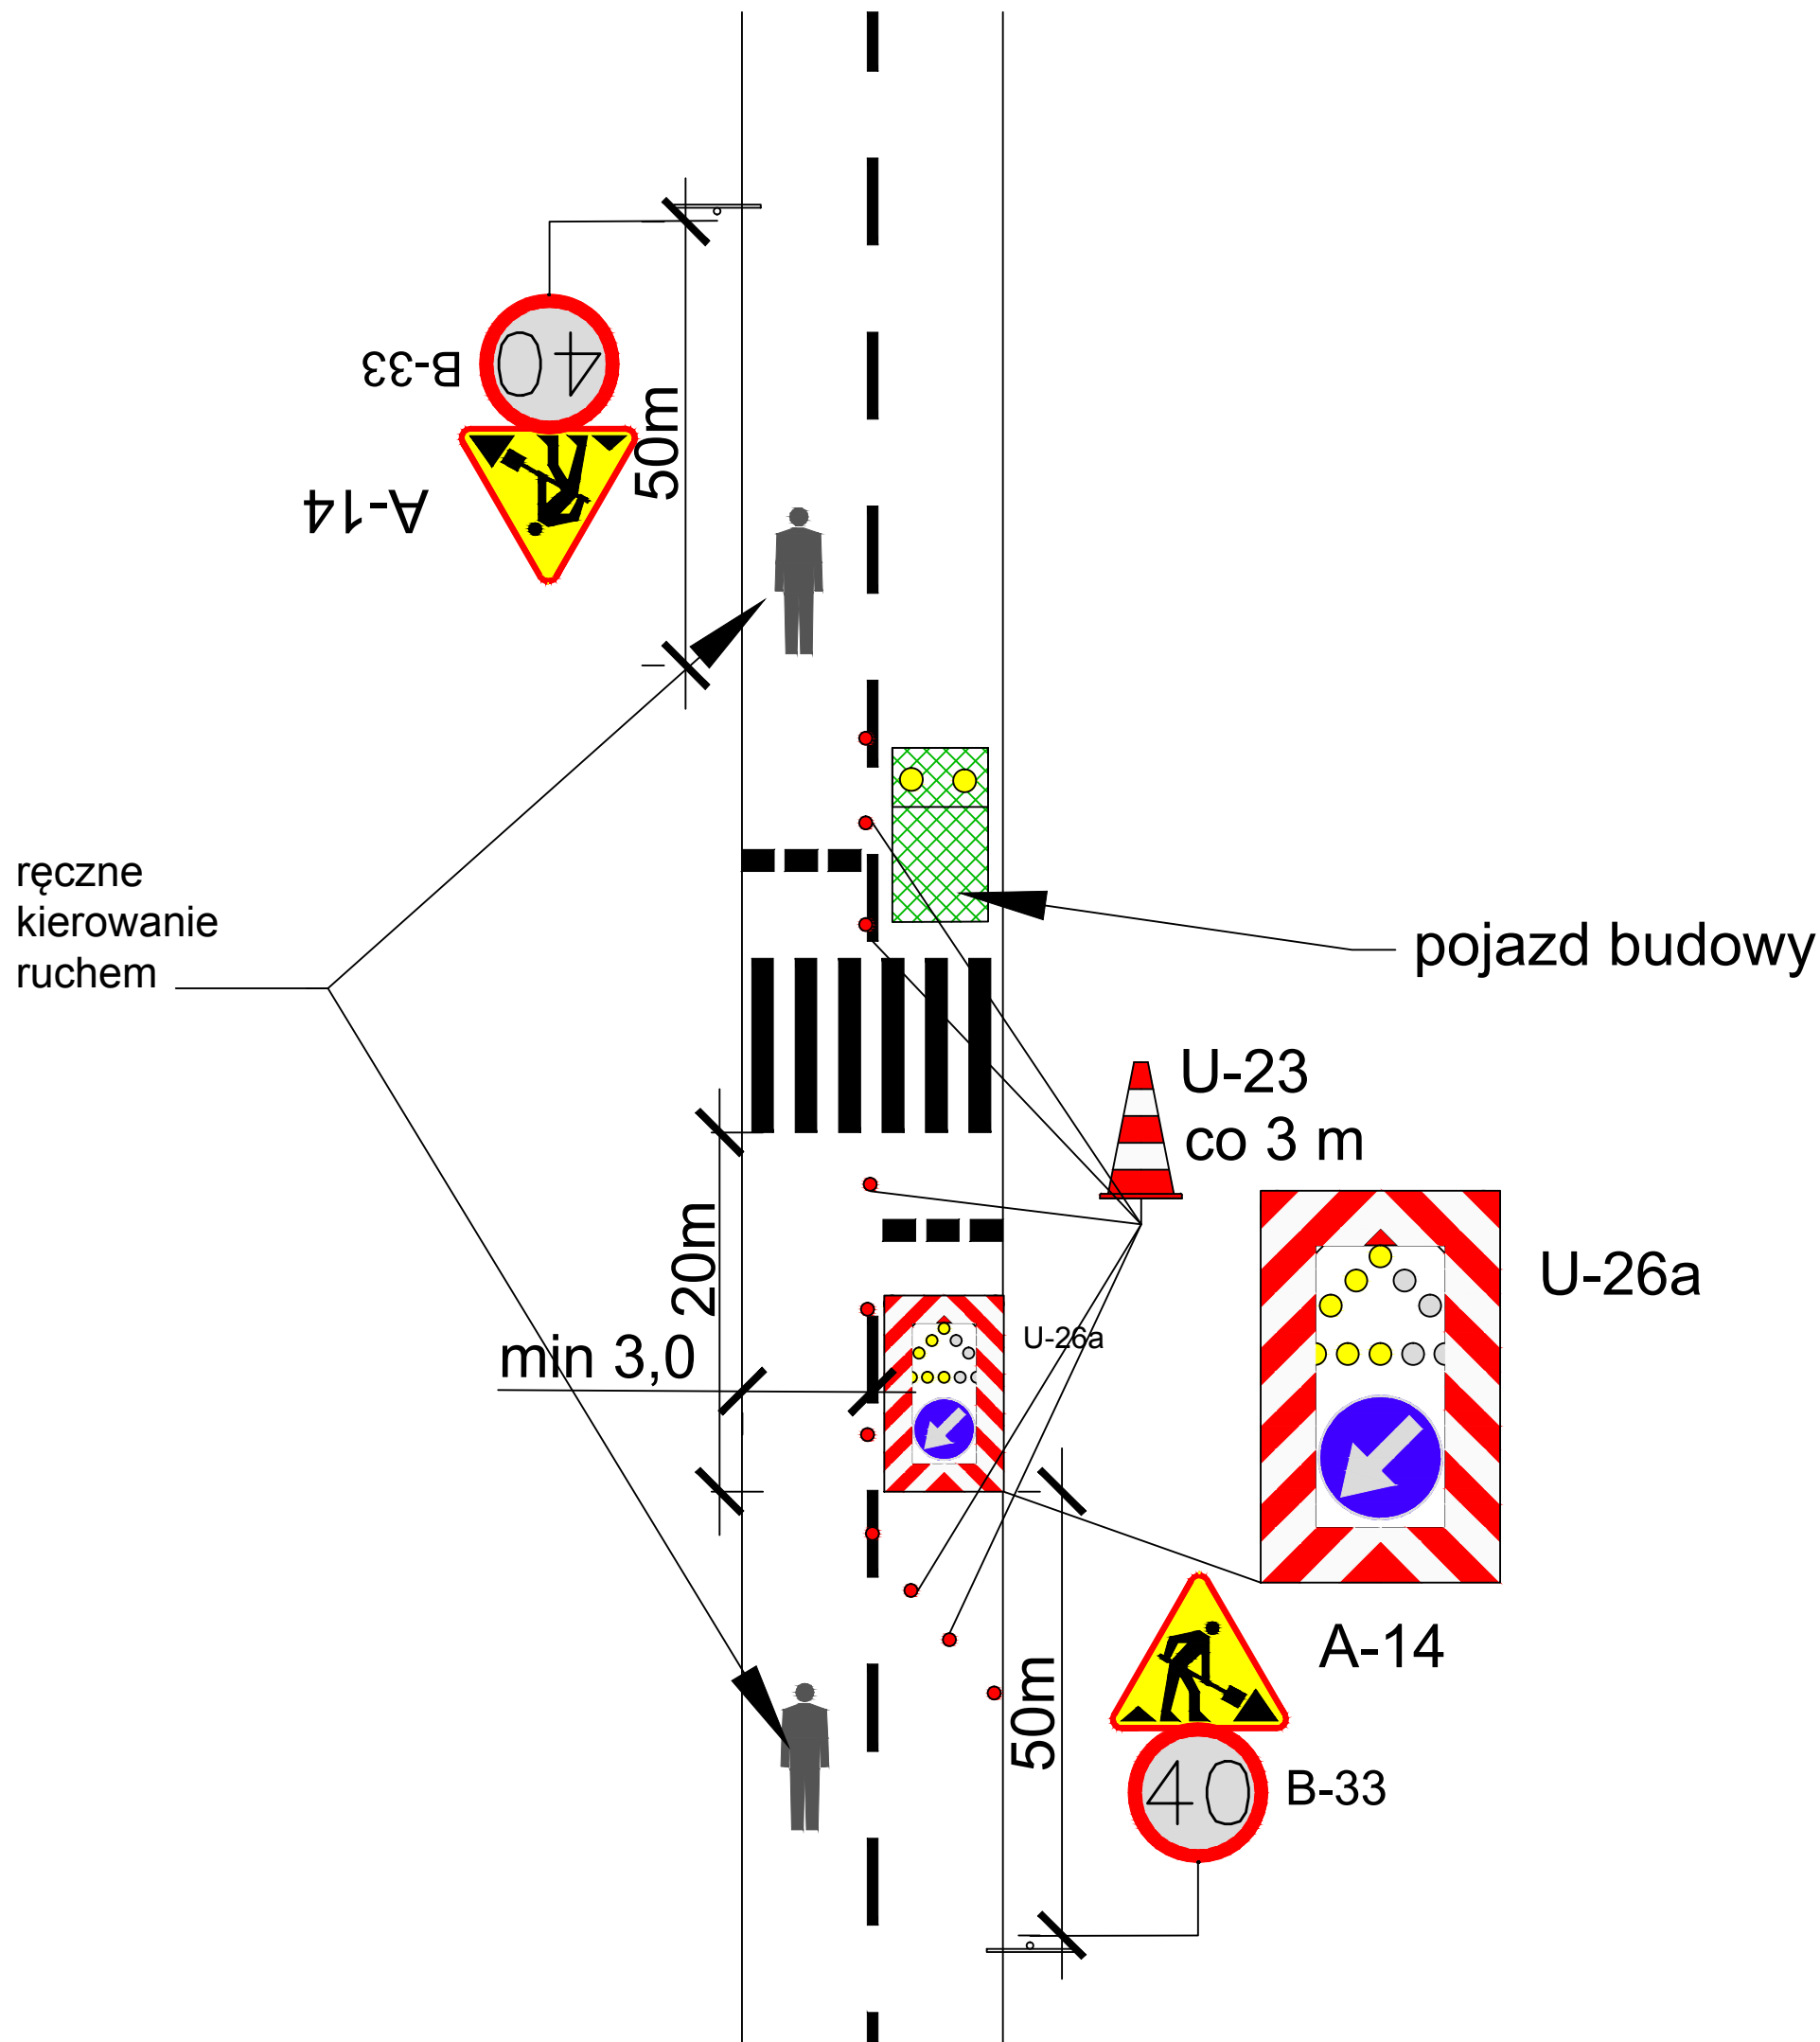

Legenda:

- jezdnia
- pobocze
- odcinek drogi zajęty pod roboty
- A-14 -znaki projektowane

UWAGA
 Odstęp znaków projektowanych od istniejących powinien wynosić min 10m.



MAREK WÓJCİK
 Skorzyszyc 59B, 26-008 Gó
 NIP: 9591509621, REGON: 31
 tel. 607 166 010


Investor: **POWIAT JĘDRZEJÓW**
 ul. 11 Listopada 83, 28-300
ZARZĄD DRÓG POWIAT
 ul. Okrzei 83, 28-300 Ję

Wykonawca: **TRAKT S.A.**
 26-065 Piekoszów; Górki Szczukowskie 1
 tel. 41 347-27-01, fax.: 41 345-06-
 biuro@trakt.kielce.pl

Nazwa inwestycji:
 „Kompleksowa modernizacja drogi powiatowej- ul. Feliksa Przypkowskiego w Jędrzejowie”
 1) Modernizacja drogowej sygnalizacji świetlnej na skrzyżowaniu ulic: Przypkowskiego- Chrobrego - Batalionów Chłopskich
 2) Przebudowa oświetlenia przejść dla pieszych w ciągu drogi powiatowej ul. Przypkowskiego
 3) Wymiana uszkodzonej nawierzchni odcinek od ul. Partyzantów do ul. Gó

Tytuł rysunku:
 Schemat zabezpieczenia robót przy przejściu dla pieszych - na jezdni

Opracował:	mgr inż. Marek Wójcik 	Skala:	Nr R:
------------	---------------------------	--------	-------

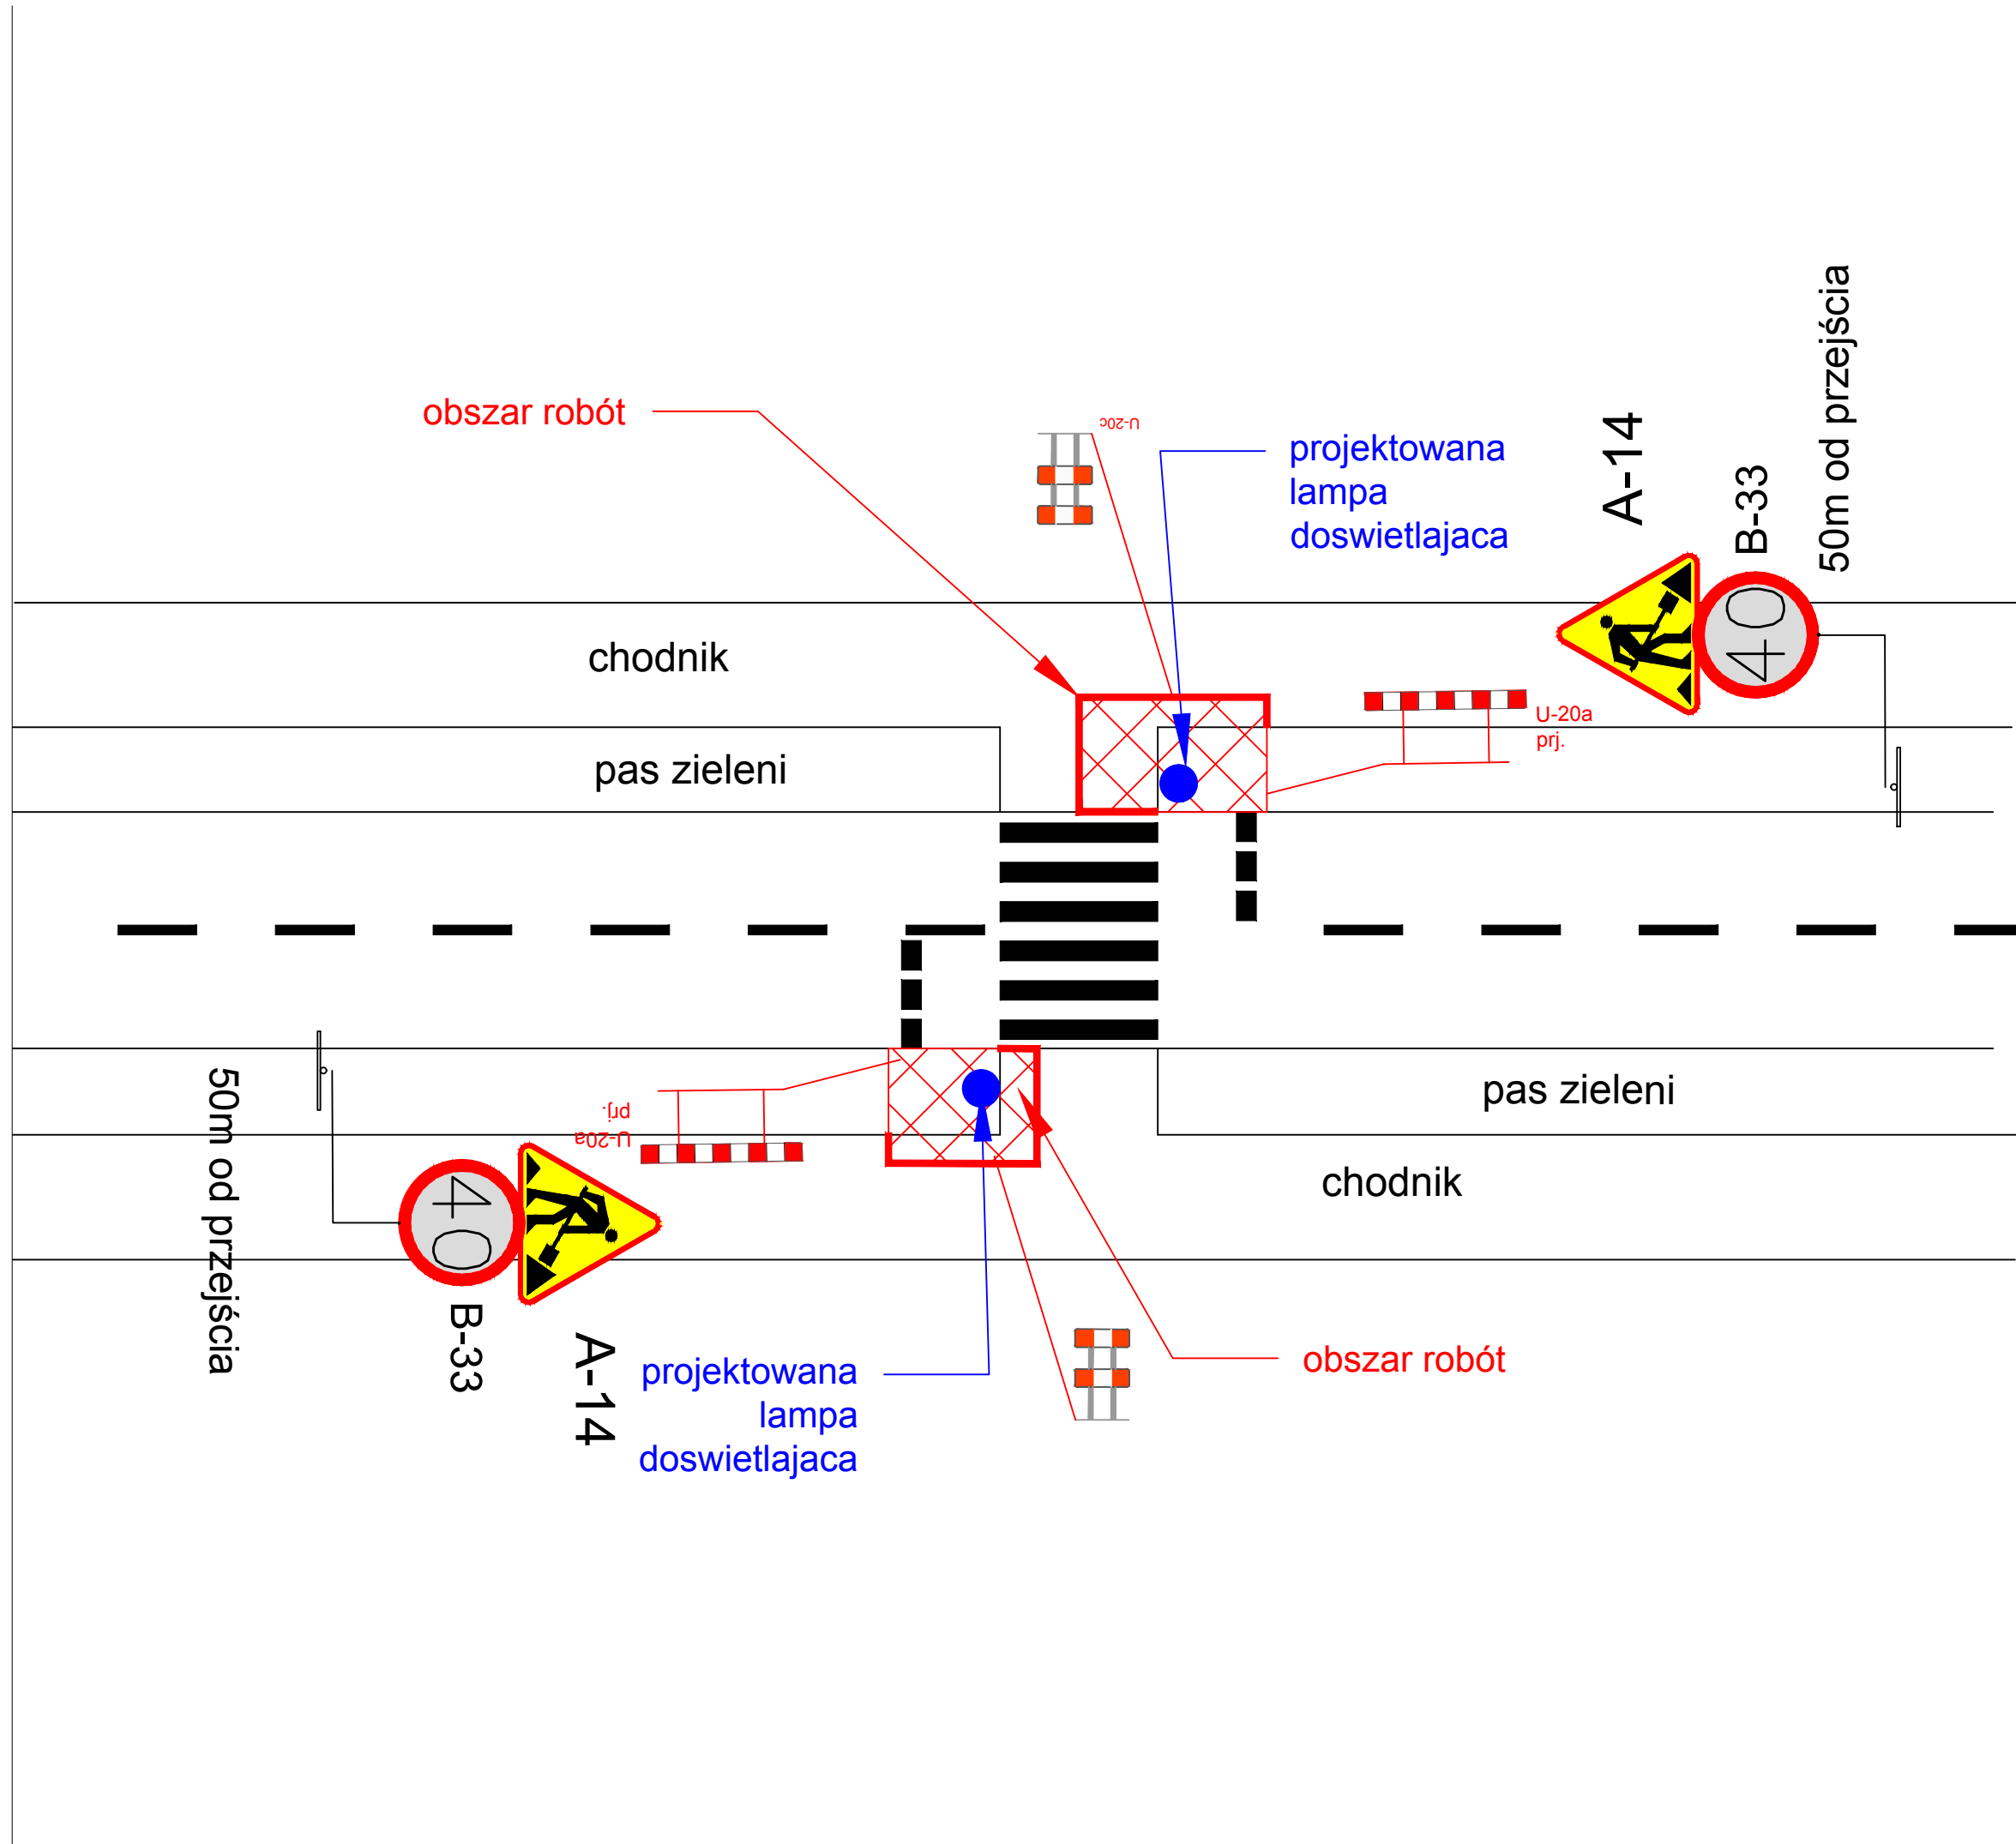

Legenda:

- jezdnia
- pobocze
- odcinek drogi zajęty pod roboty
- A-14 -znaki projektowane

UWAGA
 Odstęp znaków projektowanych od istniejący powinien wynosić min 10m.



MAREK WÓJCİK
 Skorzyszyc 59B, 26-008 Gó
 NIP: 9591509621, REGON: 31
 tel. 607 166 010


Investor:  **POWIAT JĘDRZEJÓW**
 ul. 11 Listopada 83, 28-300
ZARZĄD DRÓG POWIAT
 ul. Okrzei 83, 28-300 Ję

Wykonawca:  **TRAKT S.A.**
 26-065 Piekoszów; Górki Szczukowskie 1
 tel. 41 347-27-01, fax.: 41 345-06-
 biuro@trakt.kielce.pl





Nazwa inwestycji:
 „Kompleksowa modernizacja drogi powiatowej- ul. Feliksa Przypkowskiego w Jędrzejowie”
 1) Modernizacja drogowej sygnalizacji świetlnej na skrzyżowaniu ulic: Przypkowskiego- Chrobrego - Batalionów Chłopskich
 2) Przebudowa oświetlenia przejść dla pieszych w ciągu drogi powiatowej ul. Przypkowskiego
 3) Wymiana uszkodzonej nawierzchni odcinek od ul. Partyzantów do ul. Gó

Tytuł rysunku:
 Schemat zabezpieczenia robót przy przejściu dla pieszych - na chodniku

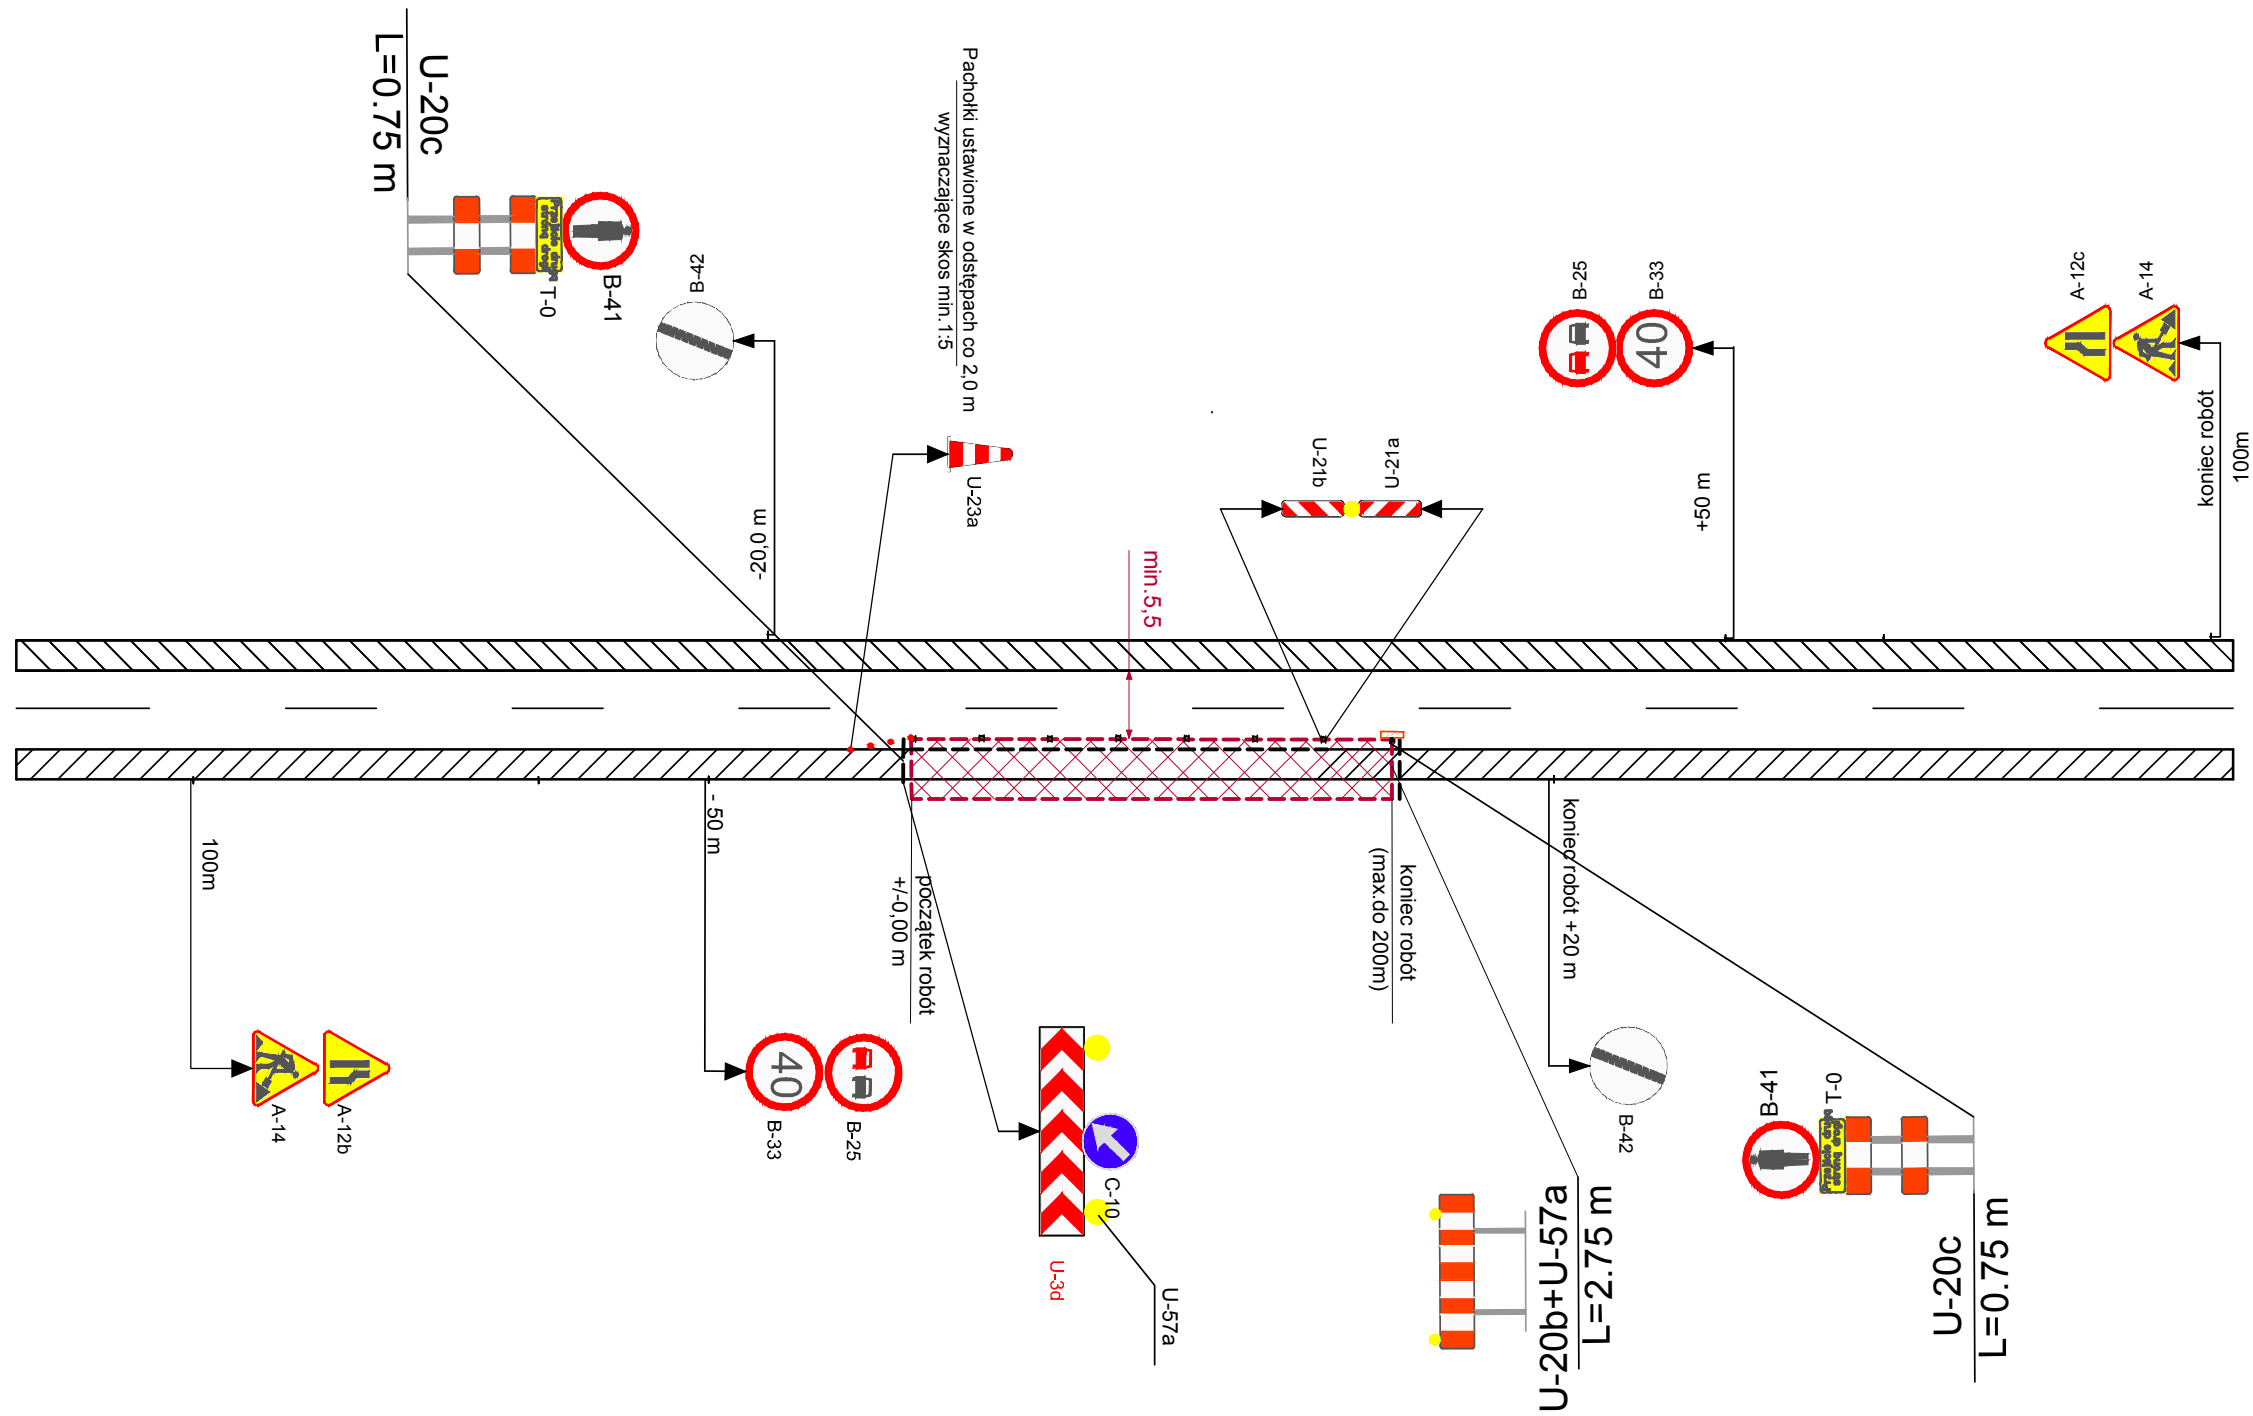Opracował:	mgr inż. Marek Wójcik 	Skala:	Nr R:
		-----	5

 

Legenda:

-  -jezdnia
-  -pobocze
-  -odcinek drogi zajęty pod roboty
-  -znaki projektowane

UWAGA
 Odstęp znaków projektowanych od istniejący powinien wynosić min 10m.



MAREK WÓJCIK
 Skorzyszyc 59B, 26-008 Gó
 NIP: 9591509621, REGON: 31
 tel. 667 166 010


Investor:  **POWIAT JĘDRZEJÓW**
 ul. 11 Listopada 83, 28-300
ZARZĄD DRÓG POWIAT
 ul. Okrzei 83, 28-300 Ję

Wykonawca:  **TRAKT S.A.**
 26-065 Piekoszów; Górki Szczukowskie 1
 tel. 41 347-27-01, fax.: 41 345-06-
 biuro@trakt.kielce.pl





Nazwa inwestycji:
 „Kompleksowa modernizacja drogi powiatowej- ul. Feliksa Przytkowskiego w Jędrzejowie”
 1) Modernizacja drogowej sygnalizacji świetlnej na skrzyżowaniu ulic:Przytkowskiego- Chrobrego - Batalionów Chłopskich
 2) Przebudowa oświetlenia przejść dla pieszych w ciągu drogi powiatowej ul. Przytkowskiego
 3) Wymiana uszkodzonej nawierzchni odcinek od ul. Partyzantów do ul. Gó

Tytuł rysunku:
 Schemat zabezpieczenia robót przy częściowym zajęciu pasa ruchu

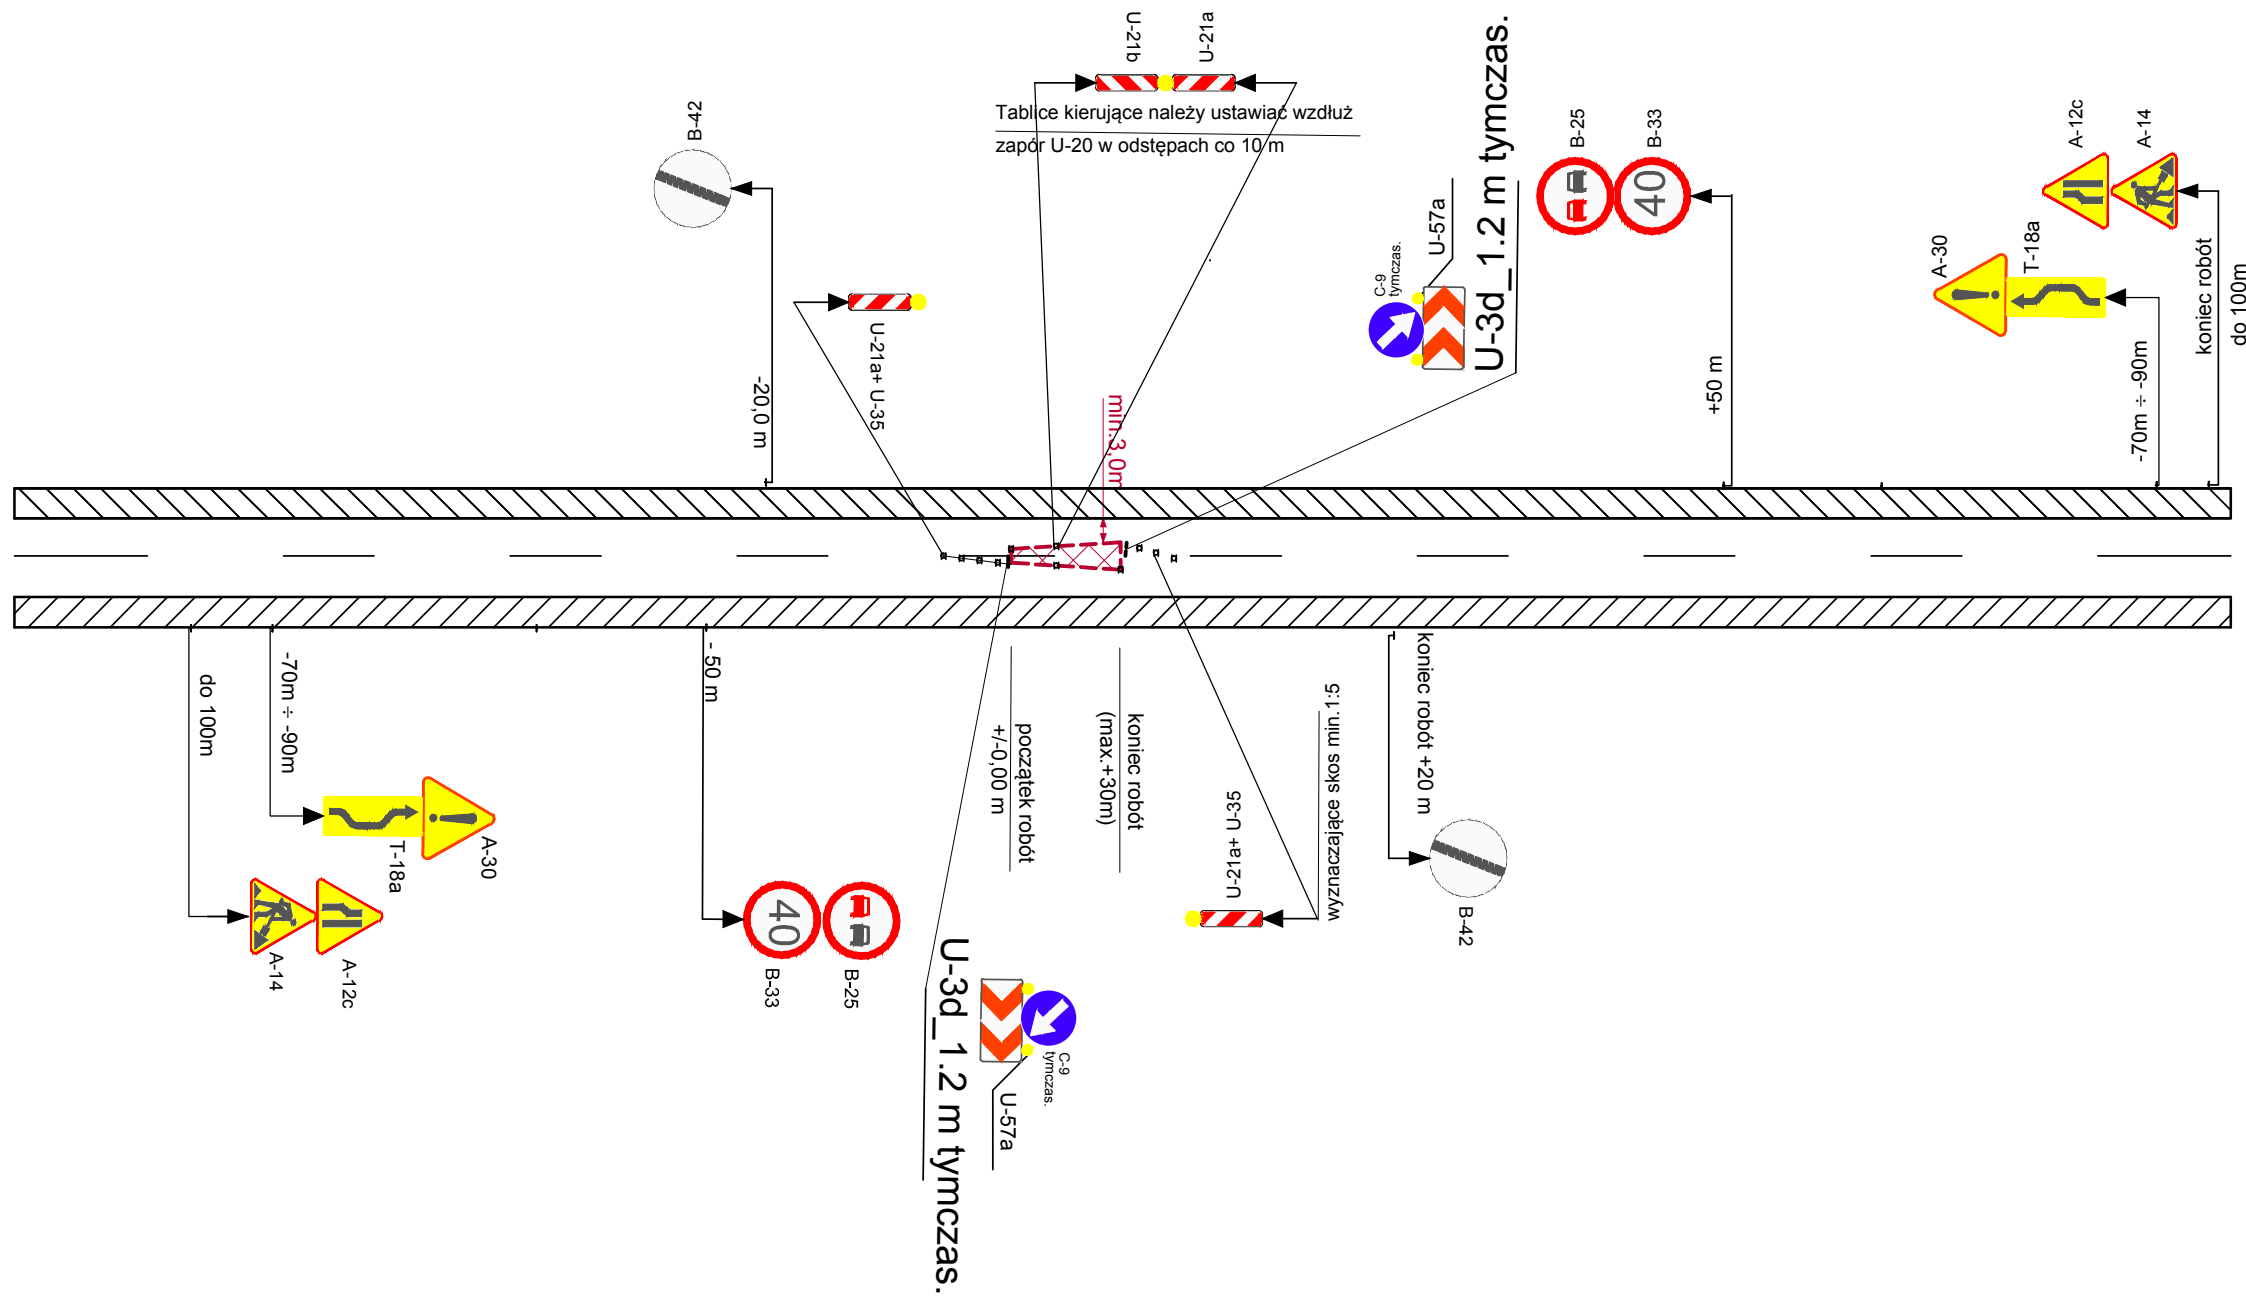Opracował:	mgr inż. Marek Wójcik 	Skala:	Nr R
------------	--	--------	------

 

Legenda:

-  -jezdnie
-  -pobocze
-  -odcinek drogi zajęty pod roboty
- A-14  -znaki projektowane

UWAGA
 Odstęp znaków projektowanych od istniejący powinien wynosić min 10m.



MAREK WÓJCIK
 Skorzyszce 59B, 26-008 Górk
 NIP: 9591509621, REGON: 31
 tel. 667 166 010

Inwestor:  **POWIAT JĘDRZEJÓW**
 ul. 11 Listopada 83, 28-300
ZARZĄD DRÓG POWIAT
 ul. Okrzei 83, 28-300 Jęc

Wykonawca:  **TRAKT S.A.**
 26-065 Piekoszów; Górk Szczukowskie 1
 tel. 41 347-27-01, fax.: 41 345-06-
 biuro@trakt.kielce.pl

Nazwa inwestycji:
 „Kompleksowa modernizacja drogi powiatowej- ul. Feliksa Przypkowskiego w Jędrzejowie”
 1) Modernizacja drogowej sygnalizacji świetlnej na skrzyżowaniu ulic:Przypkowskiego- Chrobrego - Batalionów Chłopskich
 2) Przebudowa oświetlenia przejść dla pieszych w ciągu drogi powiatowej ul. Przypkowskiego
 3) Wymiana uszkodzonej nawierzchni odcinek od ul. Partyzantów do ul. Gó

Tytuł rysunku:
 Schemat zabezpieczenia robót związanych z wykonaniem robót w osi dro

Opracował:	mgr inż. Marek Wójcik 	Skala:	Nr R
------------	--	--------	------

