










zakres objęty opracowaniem

Legenda:

-  A-14 Znak istniejący
-  A-14 Znak projektowany
-  A-14 Znak istniejący do likwidacji/zasłonięcia
-  tymczasowy peron/ chodnik
-  obszar robót objęty zamknięciem
-  istniejące oznakowanie poziome
-  projektowane oznakowanie poziome



MAREK WÓJCIK  
Skorzeszyce 59B, 26-008 Gór  
NIP: 9591509821, REGON: 31  
tel. 607 166 010

Inwestor:



POWIAT JĘDRZEJÓW  
ul. 11 Listopada 83, 28-300  
ZARZĄD DRÓG POWIAT  
ul. Okrzei 83, 28-300 Jędrzejów

Wykonawca:



TRAKT S.A.  
26-065 Piekoszów; Górki Szczukowskie 1  
tel. 41 347-27-01, fax.: 41 345-06  
biuro@trakt.kielce.pl

Nazwa inwestycji: „Kompleksowa modernizacja drogi powiatowej-  
ul. Feliksa Przypkowskiego w Jędrzejowie” - budowa ronda prz.  
Przypkowskiego, ul. Piłsudskiego, ul. Dygasińskiego

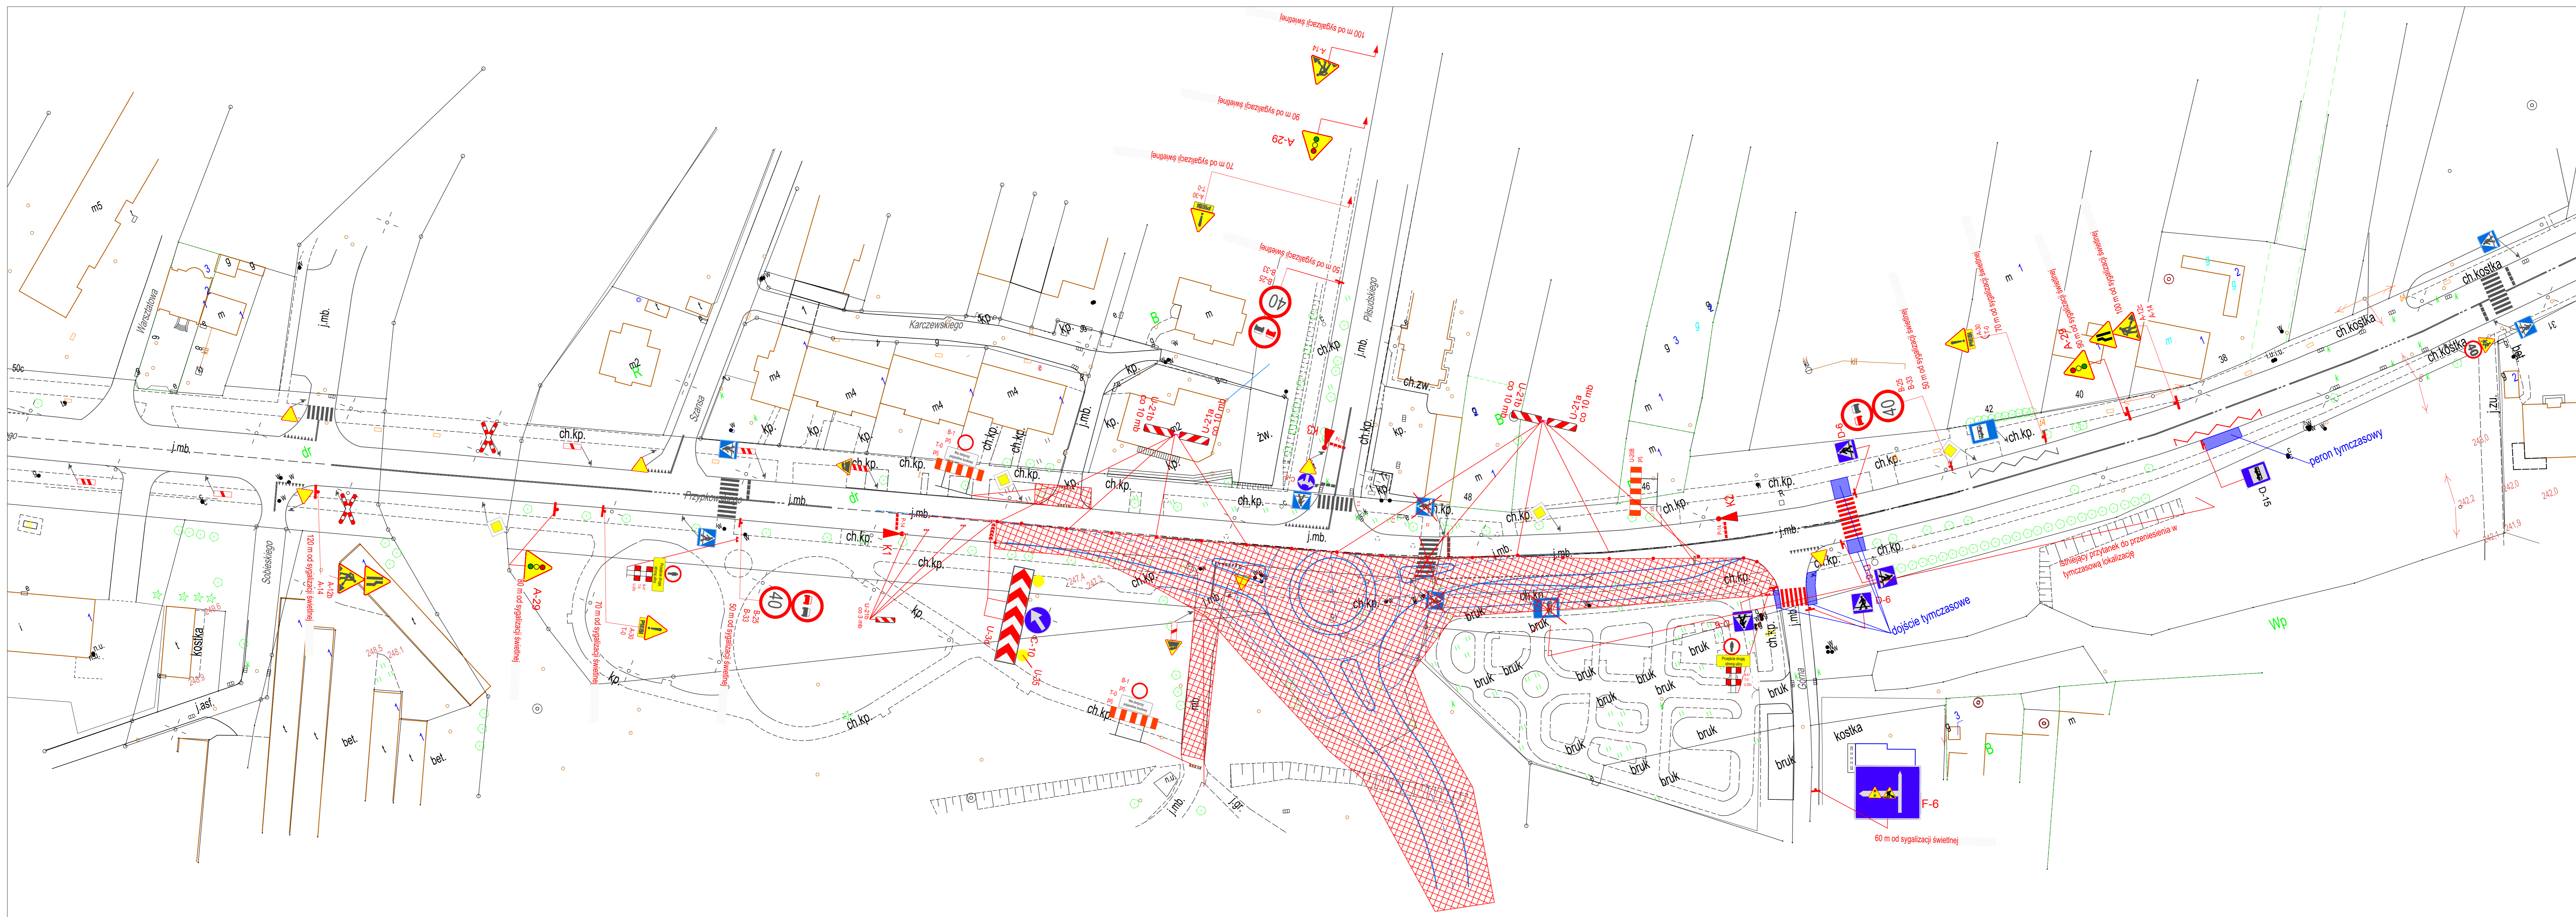
Tytuł rysunku: Plan orientacyjny

Opracował:

mgr inż. Marek Wójcik  
*M. Wójcik*

Skala:  
1: 25 000

Nr R:



Legenda:


- A-14 Znak istniejący
- A-14 Znak projektowany
- A-14 Znak istniejący do składowania w zakładowym
- tymczasowy peron/ chodnik
- obszar robót objęty zamknięciem
- istniejące oznakowanie poziome
- projektowane oznakowanie poziome

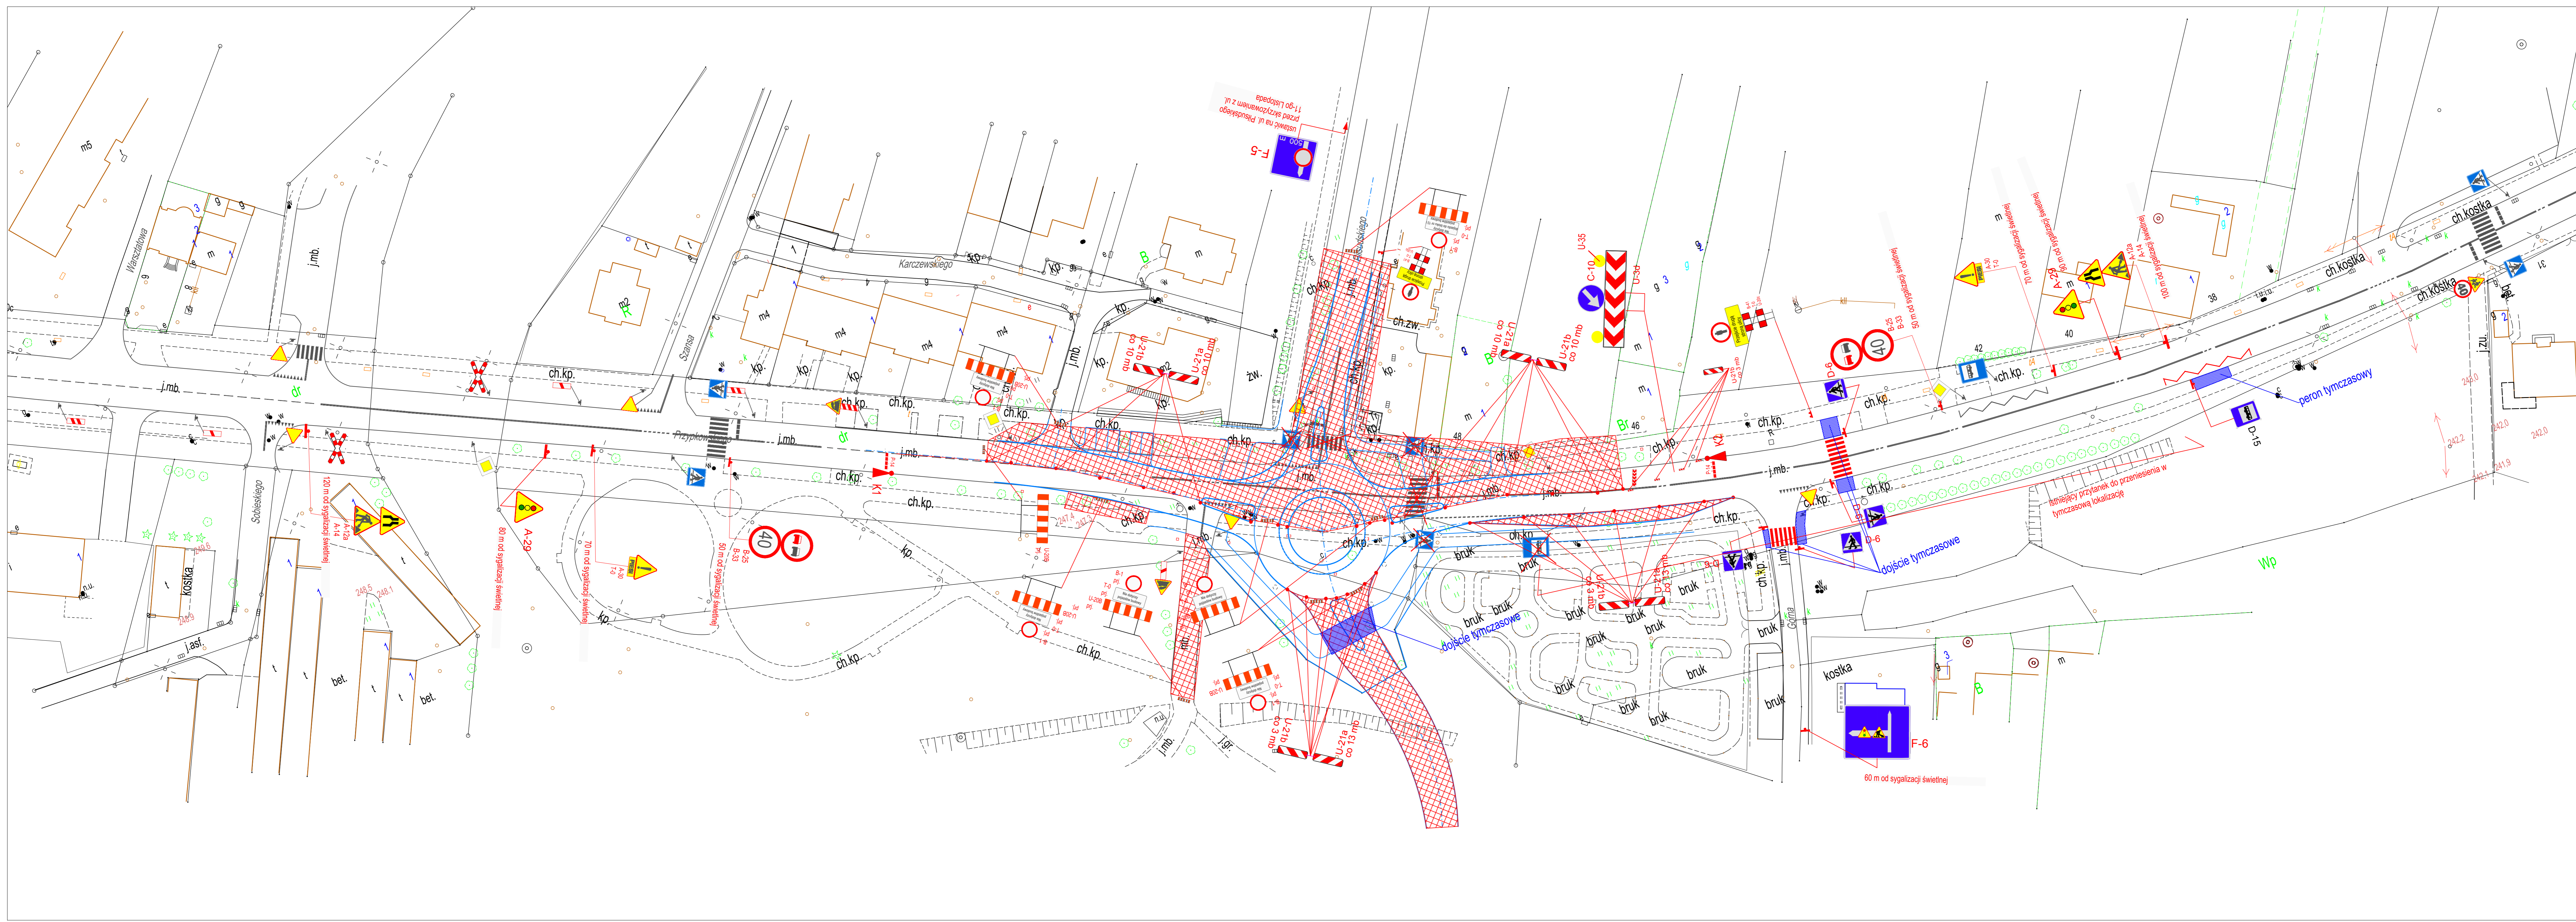

 WYKONAWCA: **TRAKT S.A.**  
 ul. 11 Listopada 83, 28-300 Żyrardów  
 tel. 41 347 27 01, fax: 41 345 00 00  
 biuro@trakt.saska.pl

Inwestor:   
 POWIAT JĘDRZEJOŃSKI  
 ul. 11 Listopada 83, 28-300 Żyrardów  
 ZARZĄD DROG POWIATU  
 ul. Dębski 93, 28-300 Żyrardów

Nazwa inwestycji: „Kompleksowa modernizacja drogi powiatowej – budowa ronda przy ul. Feliksa Przytkowskiego w Jędrzejowie” – budowa ronda przy ul. Przytkowskiego, ul. Piłsudskiego, ul. Dębskiego

Tytuł rysunku: Oznakowanie tymczasowe - Etap 1

Opracował:  Skala: 1:500 Nr R:



Legenda:

	A-14 Znak istniejący
	A-14 Znak projektowany
	A-14 Znak istniejący do składowania
	tymczasowy peron chodnik
	obszar robót objęty zamknięciem
	istniejące oznakowanie poziome
	projektowane oznakowanie poziome

**PROJEKT**

INWESTOR: POWIAT JĘDRZHOŃSKI  
ul. 11 Listopada 83, 28-300 Jędrzejów  
ZARZĄDZAJĄCY DROGĄ POWIATOWĄ  
ul. Dąbrowskiego 3, 28-300 Jędrzejów

WYKONAWCA: **TRAKT** S.A.  
28-065 Piekoszów, Górki Szczakowskie  
tel. 41 347 27 01, fax: 41 345 00  
biuro@trakt.sklep.pl

Nazwa inwestycji: „Kompleksowa modernizacja drogi powiatowej - ul. Feliksa Przytkowskiego w Jędrzejowie” - budowa ronda przy Przytkowskiego, ul. Piłsudskiego, ul. Dąbrowskiego

Tytuł rysunku: Oznakowanie tymczasowe - Etap 2

Opracował: *mgr inż. Marek Wójcik* Skala: 1:500 Nr R: *NW*